

LENDASIMBOLÓXICA	
	PERCORSO EVACUAC. PRINCIPAL
	PERCORSO EVAC. ALTERNATIVO
	SAIDA DE EVACUACIÓN
	OCUPACIÓN

Universidade de Vigo

DATA:
Outubro 2023

ESCALA:
1:500

CENTRO:
ESCOLA DE ENXEÑERÍA INDUSTRIAL-SEDE CAMPUS


REVISION:
02

AUTOR:
C. Rodríguez

Nº:
05.1


PLANO:
Percorridos de evacuación
EDIFICIO 1.PLANTA SOTO



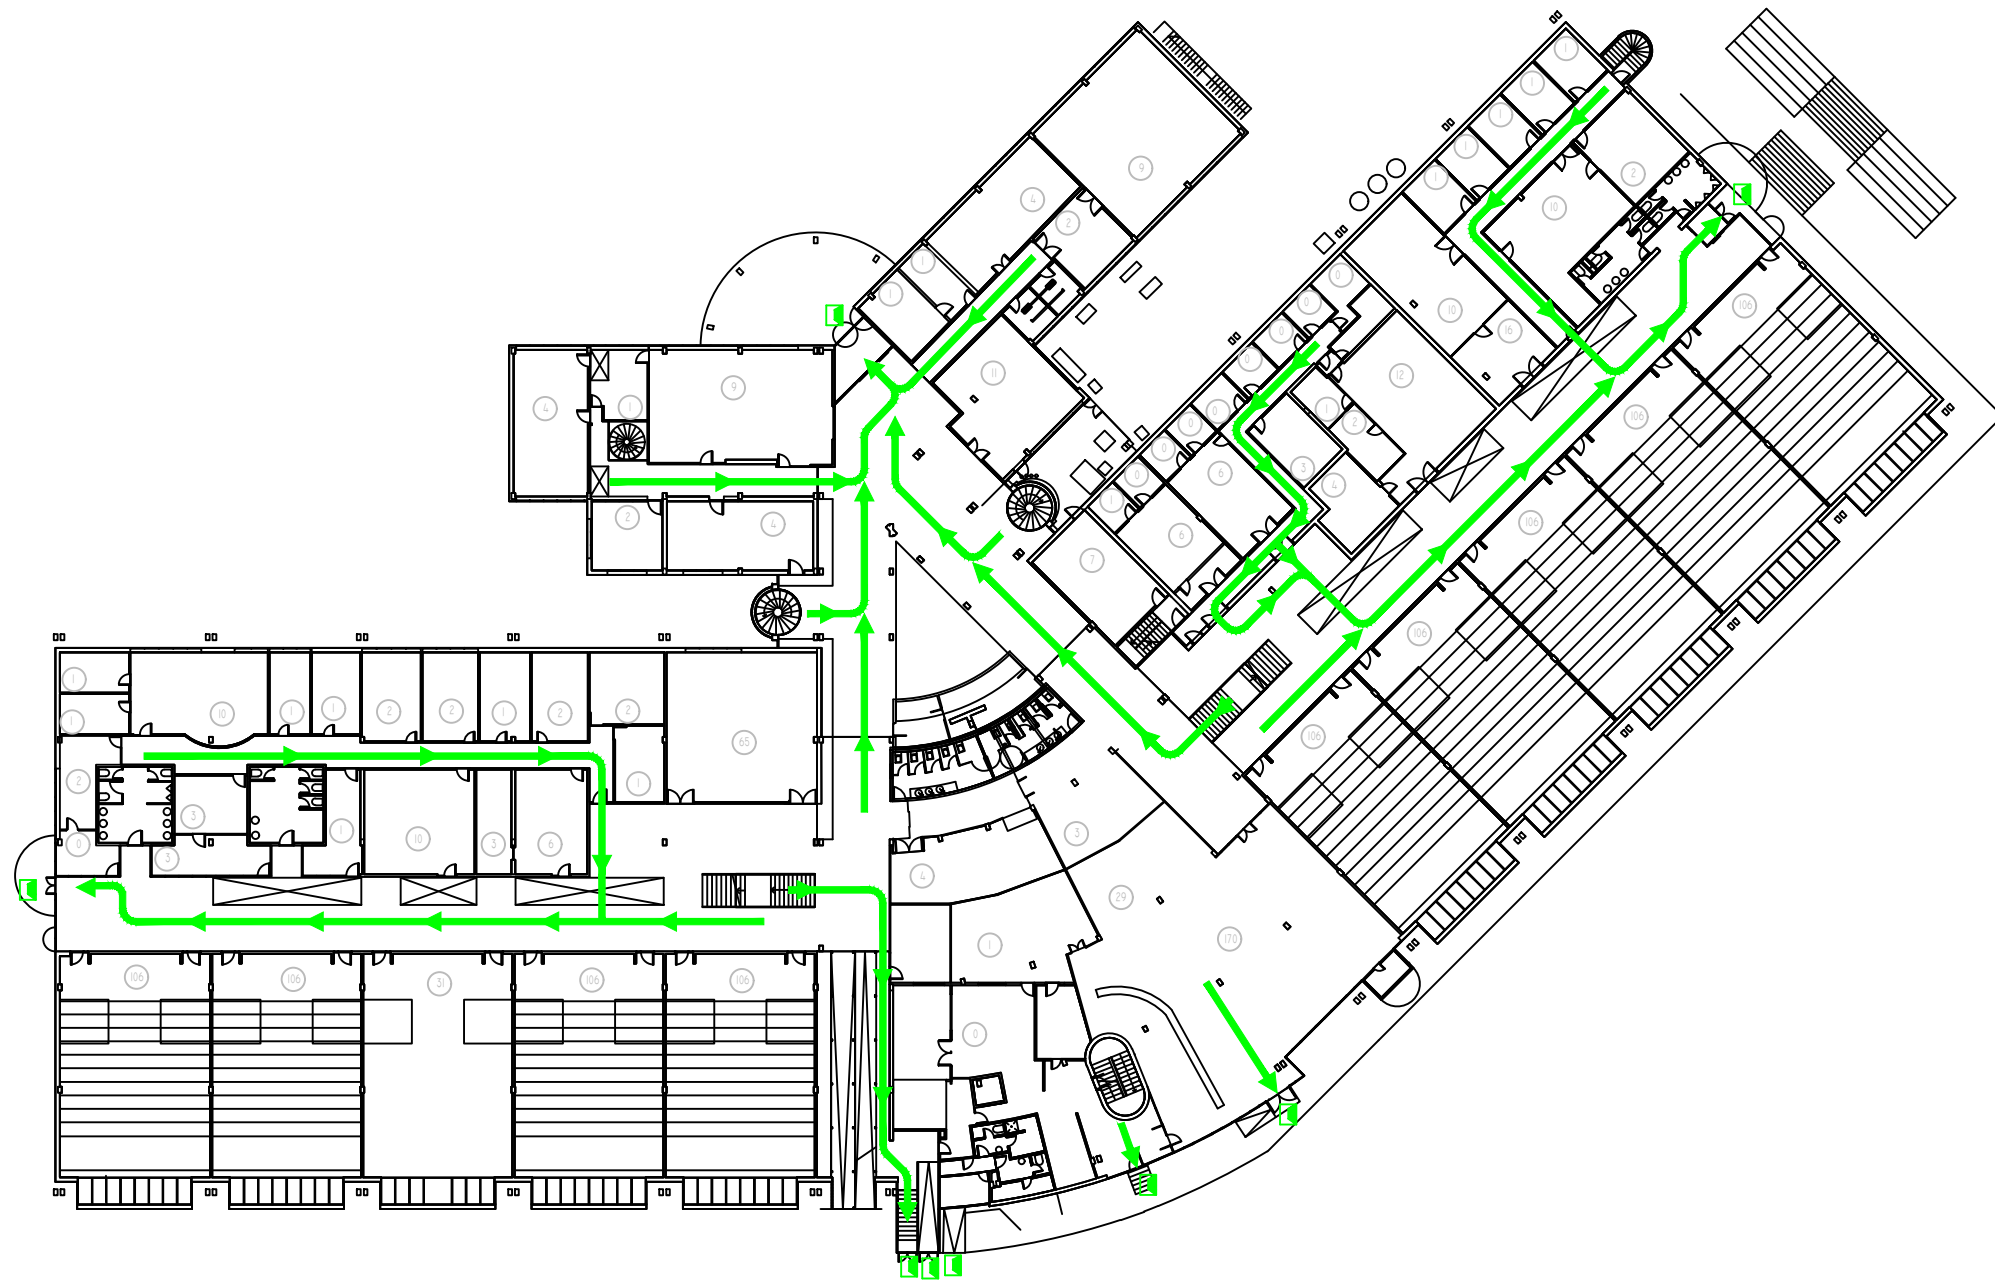

LENDASIMBOLÓXICA	
	PERCORSO EVACUAC. PRINCIPAL
	PERCORSO EVAC. ALTERNATIVO
	SAIDA DE EVACUACIÓN
	OCUPACIÓN

<h1 style="text-align: center;">Universidade de Vigo</h1>		DATA:	ESCALA:
		Outubro 2023	1:500
CENTRO:		REVISION:	AUTOR:
ESCOLA DE ENXEÑERÍA INDUSTRIAL-SEDE CAMPUS		02	C. Rodríguez
Nº:	PLANO:		
05.2	Percorridos de evacuación EDIFICIO 1 PLANTA BAIXA		

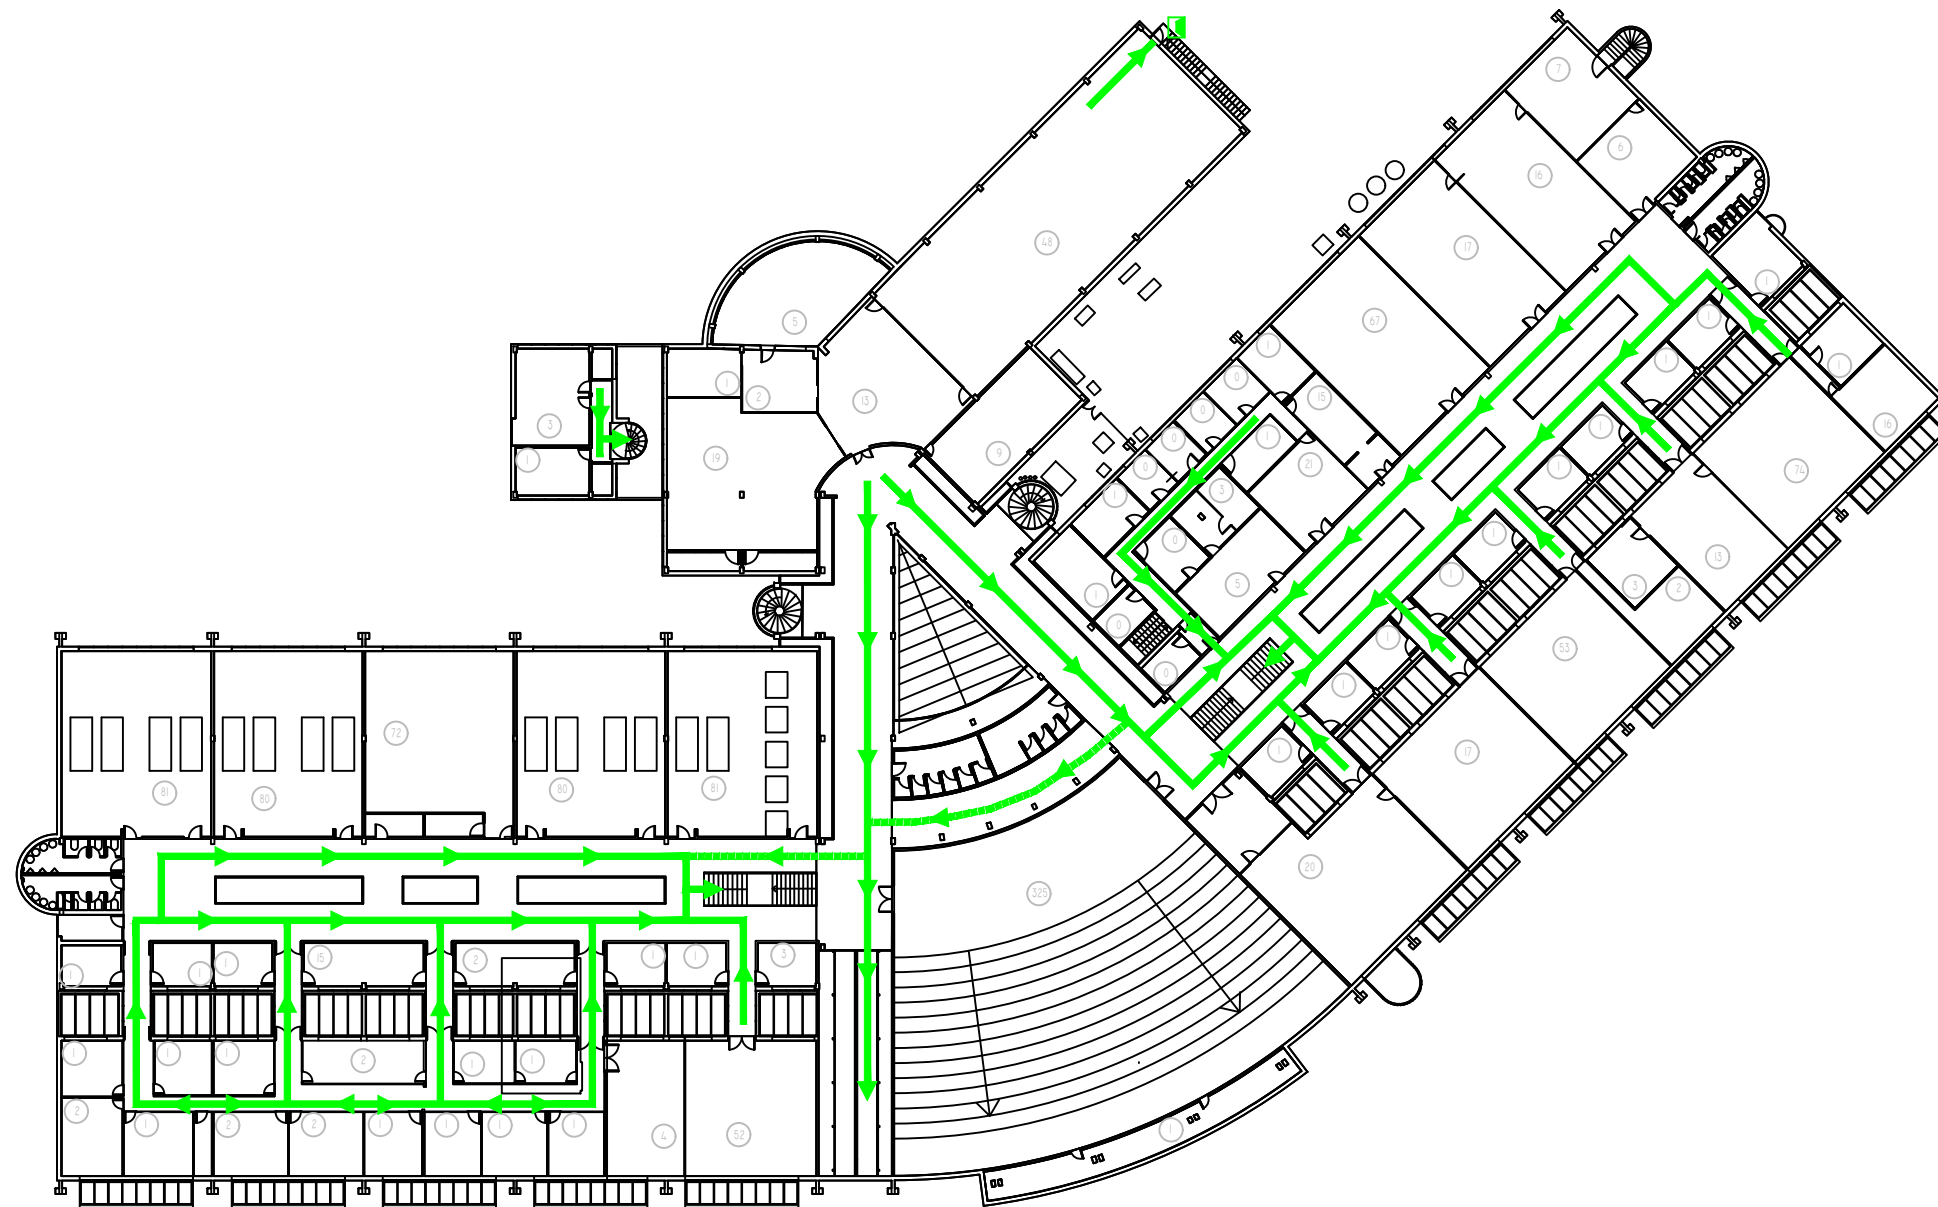

LENDASIMBOLÓXICA	
	PERCORSO EVACUAC. PRINCIPAL
	PERCORSO EVAC. ALTERNATIVO
	SAIDA DE EVACUACIÓN
	OCUPACIÓN

Universidade de Vigo

DATA:
Outubro 2023

ESCALA:
1:500

CENTRO:
ESCOLA DE ENXEÑERÍA INDUSTRIAL-SEDE CAMPUS


REVISION:
02





AUTOR:
C. Rodríguez

Nº:
05.3

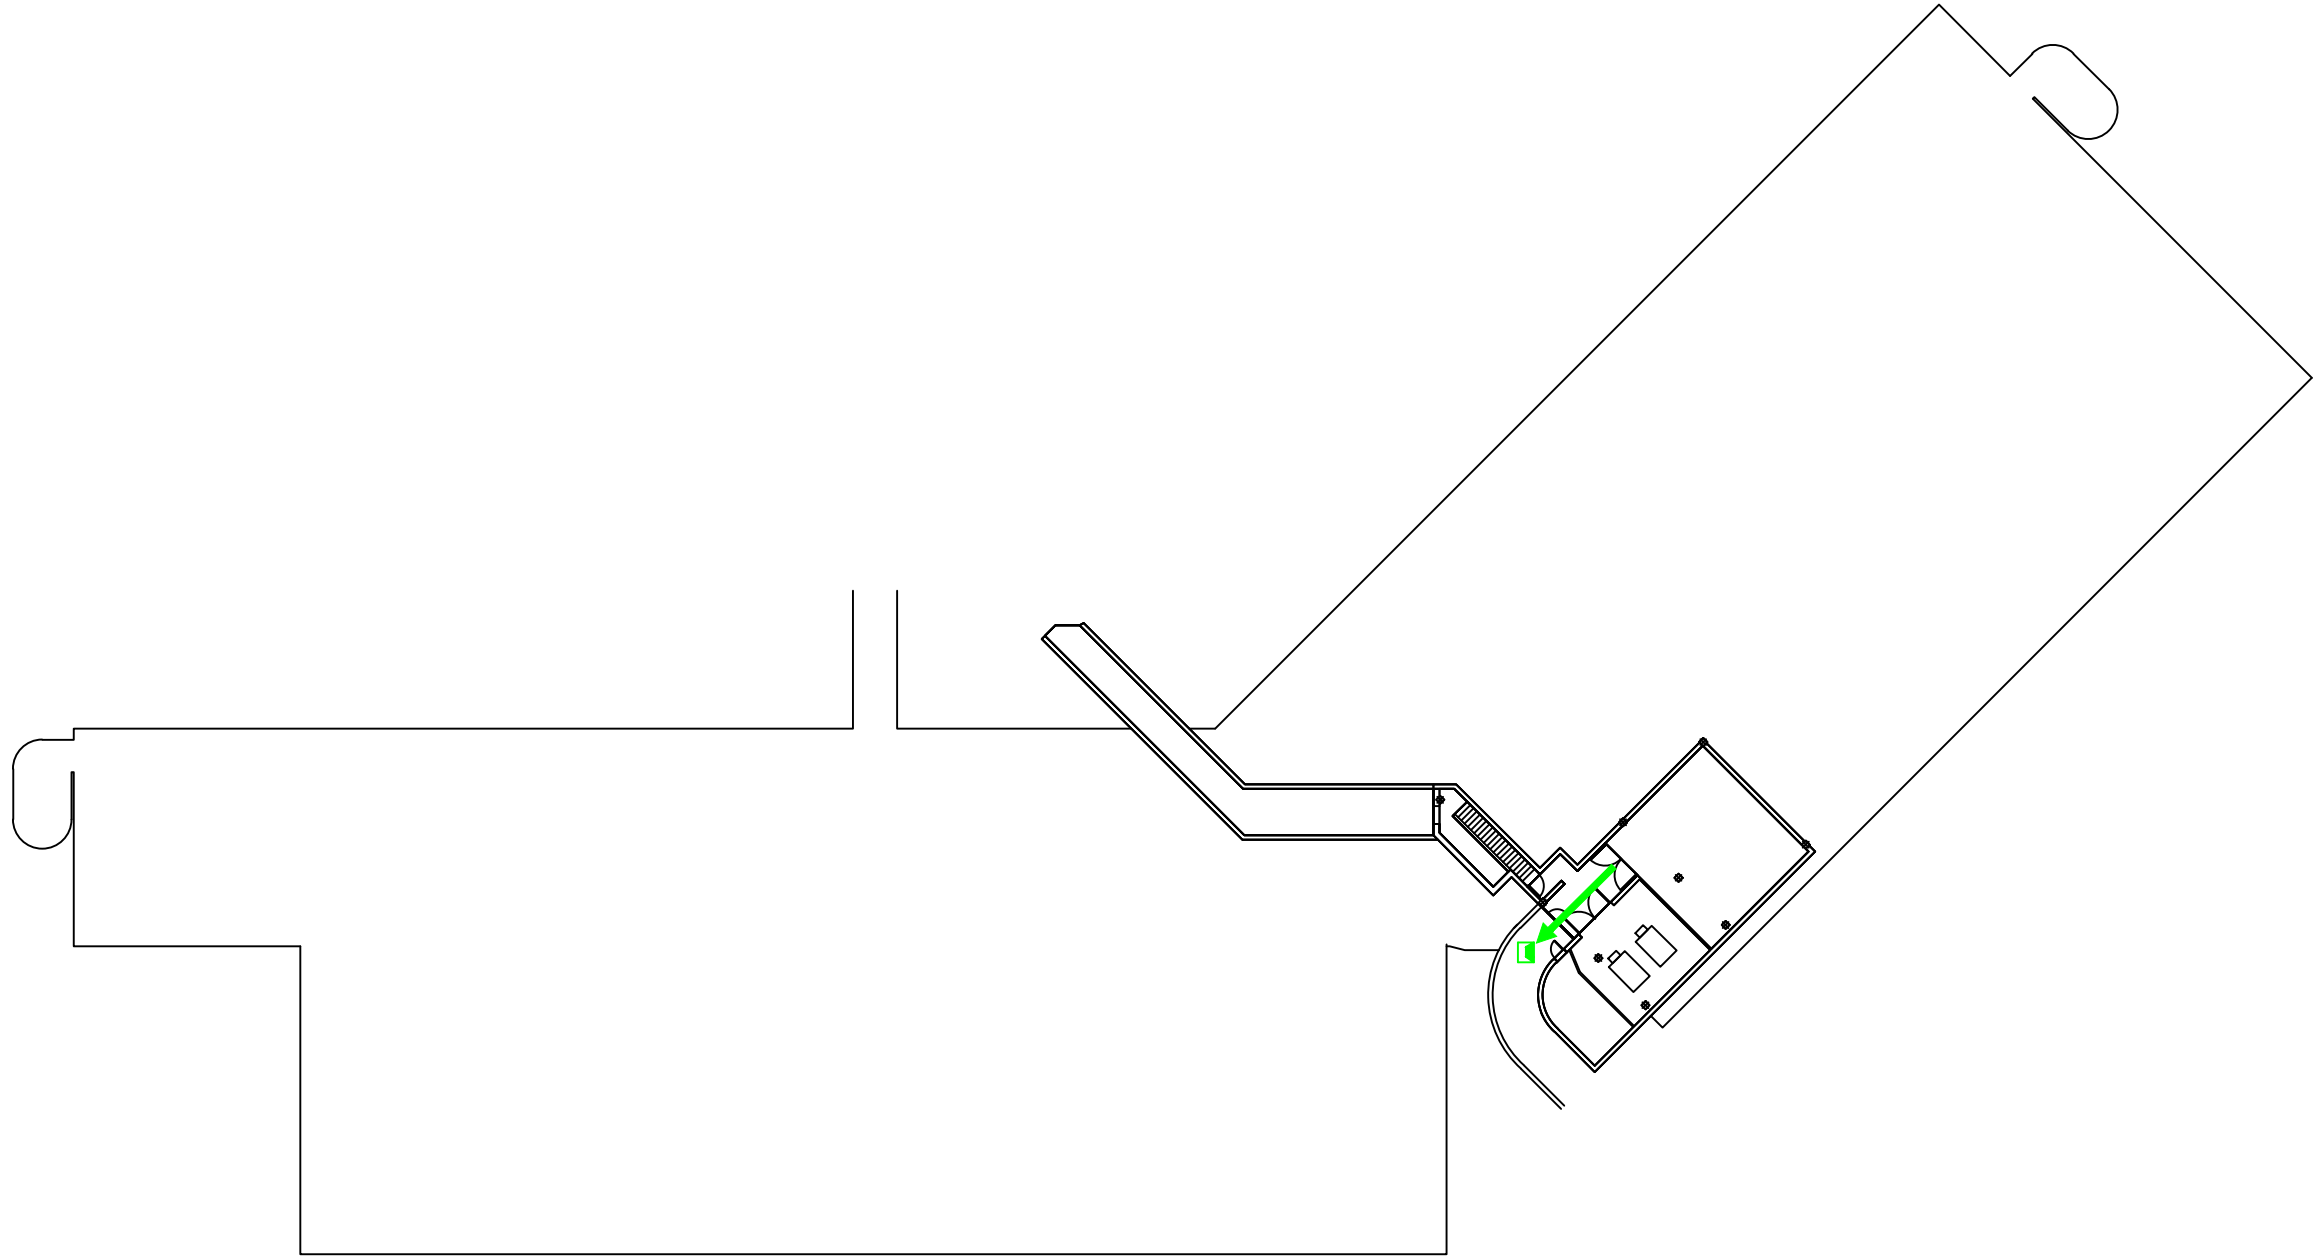
PLANO:
Percorridos de evacuación
EDIFICIO 1. PLANTA PRIMEIRA





LENDASIMBOLÓXICA	
	PERCORSO EVACUAC. PRINCIPAL
	PERCORSO EVAC. ALTERNATIVO
	SAIDA DE EVACUACIÓN
	OCUPACIÓN

Universidade de Vigo		DATA: Outubro 2023	ESCALA: 1:500
CENTRO: ESCOLA DE ENXEÑERÍA INDUSTRIAL-SEDE CAMPUS		REVISION: 02	AUTOR: C. Rodríguez
Nº: 05.4	PLANO: Percorridos de evacuación EDIFICIO 2 PLANTA -2		

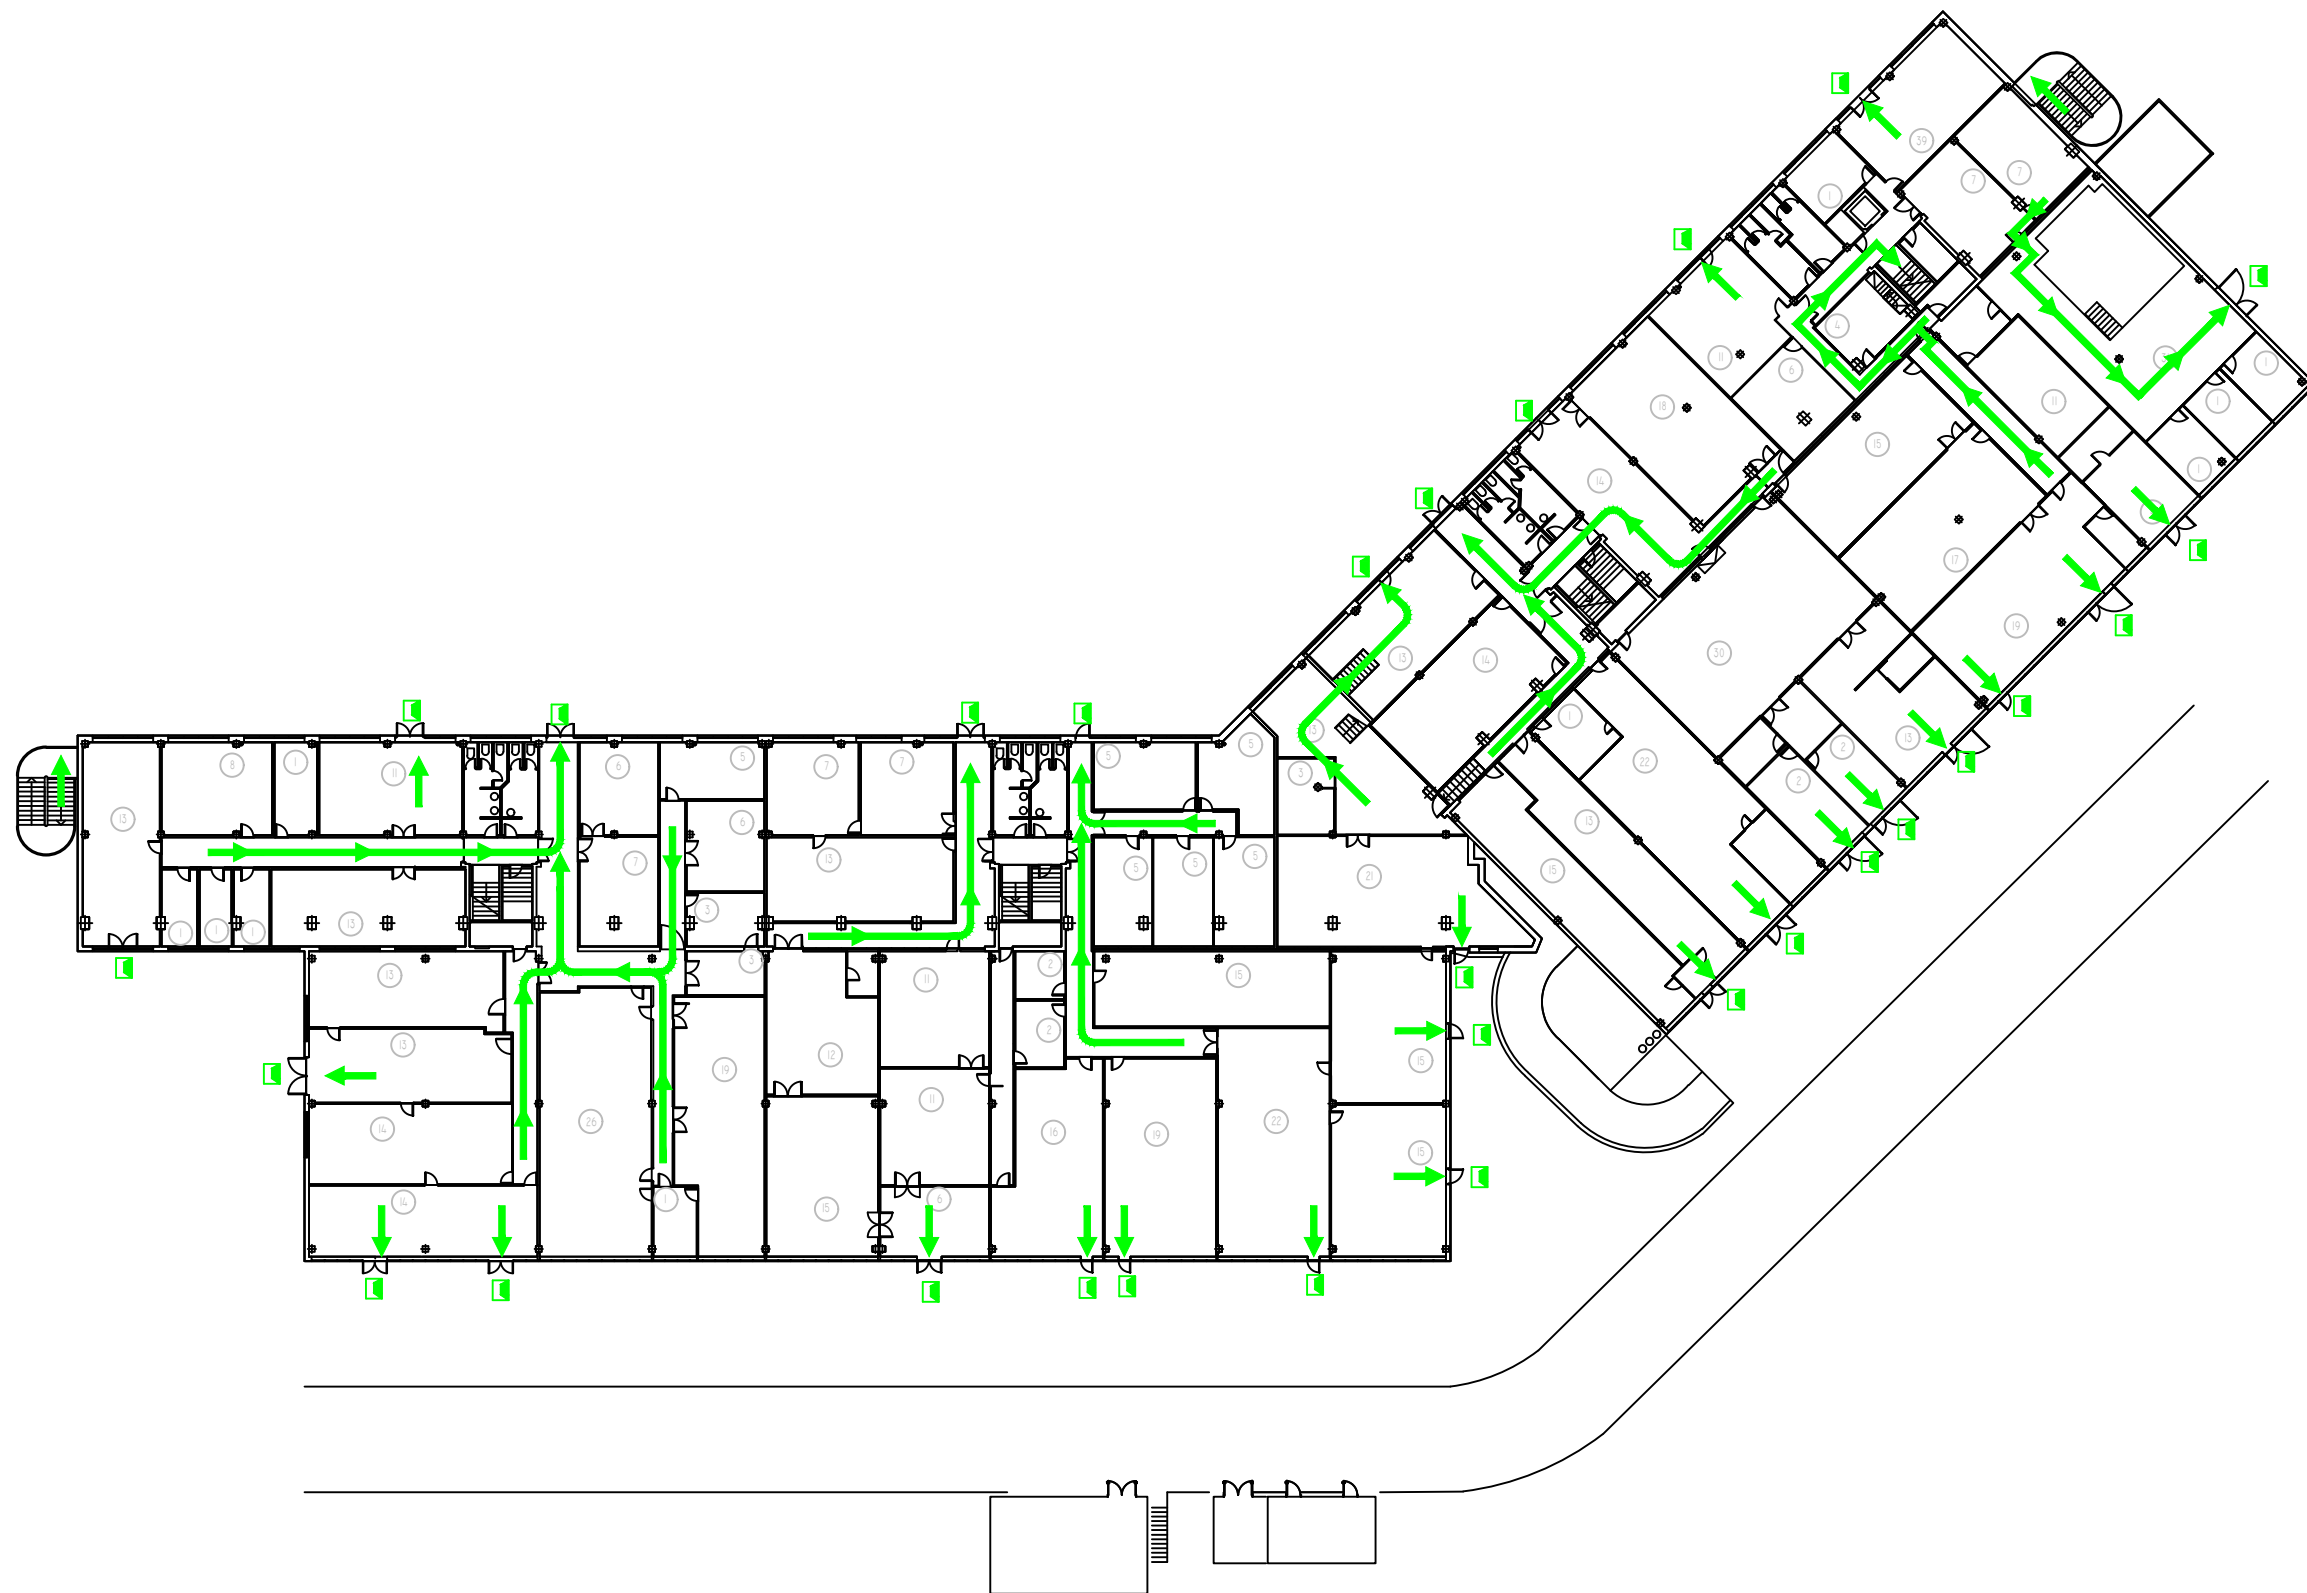

LENDASIMBOLÓXICA	
	PERCORSO EVACUAC. PRINCIPAL
	PERCORSO EVAC. ALTERNATIVO
	SAIDA DE EVACUACIÓN
	OCUPACIÓN

Universidade de Vigo

CENTRO:
ESCOLA DE ENXEÑERÍA INDUSTRIAL-SEDE CAMPUS

Nº:
05.5

PLANO:
Percorridos de evacuación
EDIFICIO 2 PLANTA -1


DATA:
Outubro 2023





REVISION:
02

ESCALA:
1:500

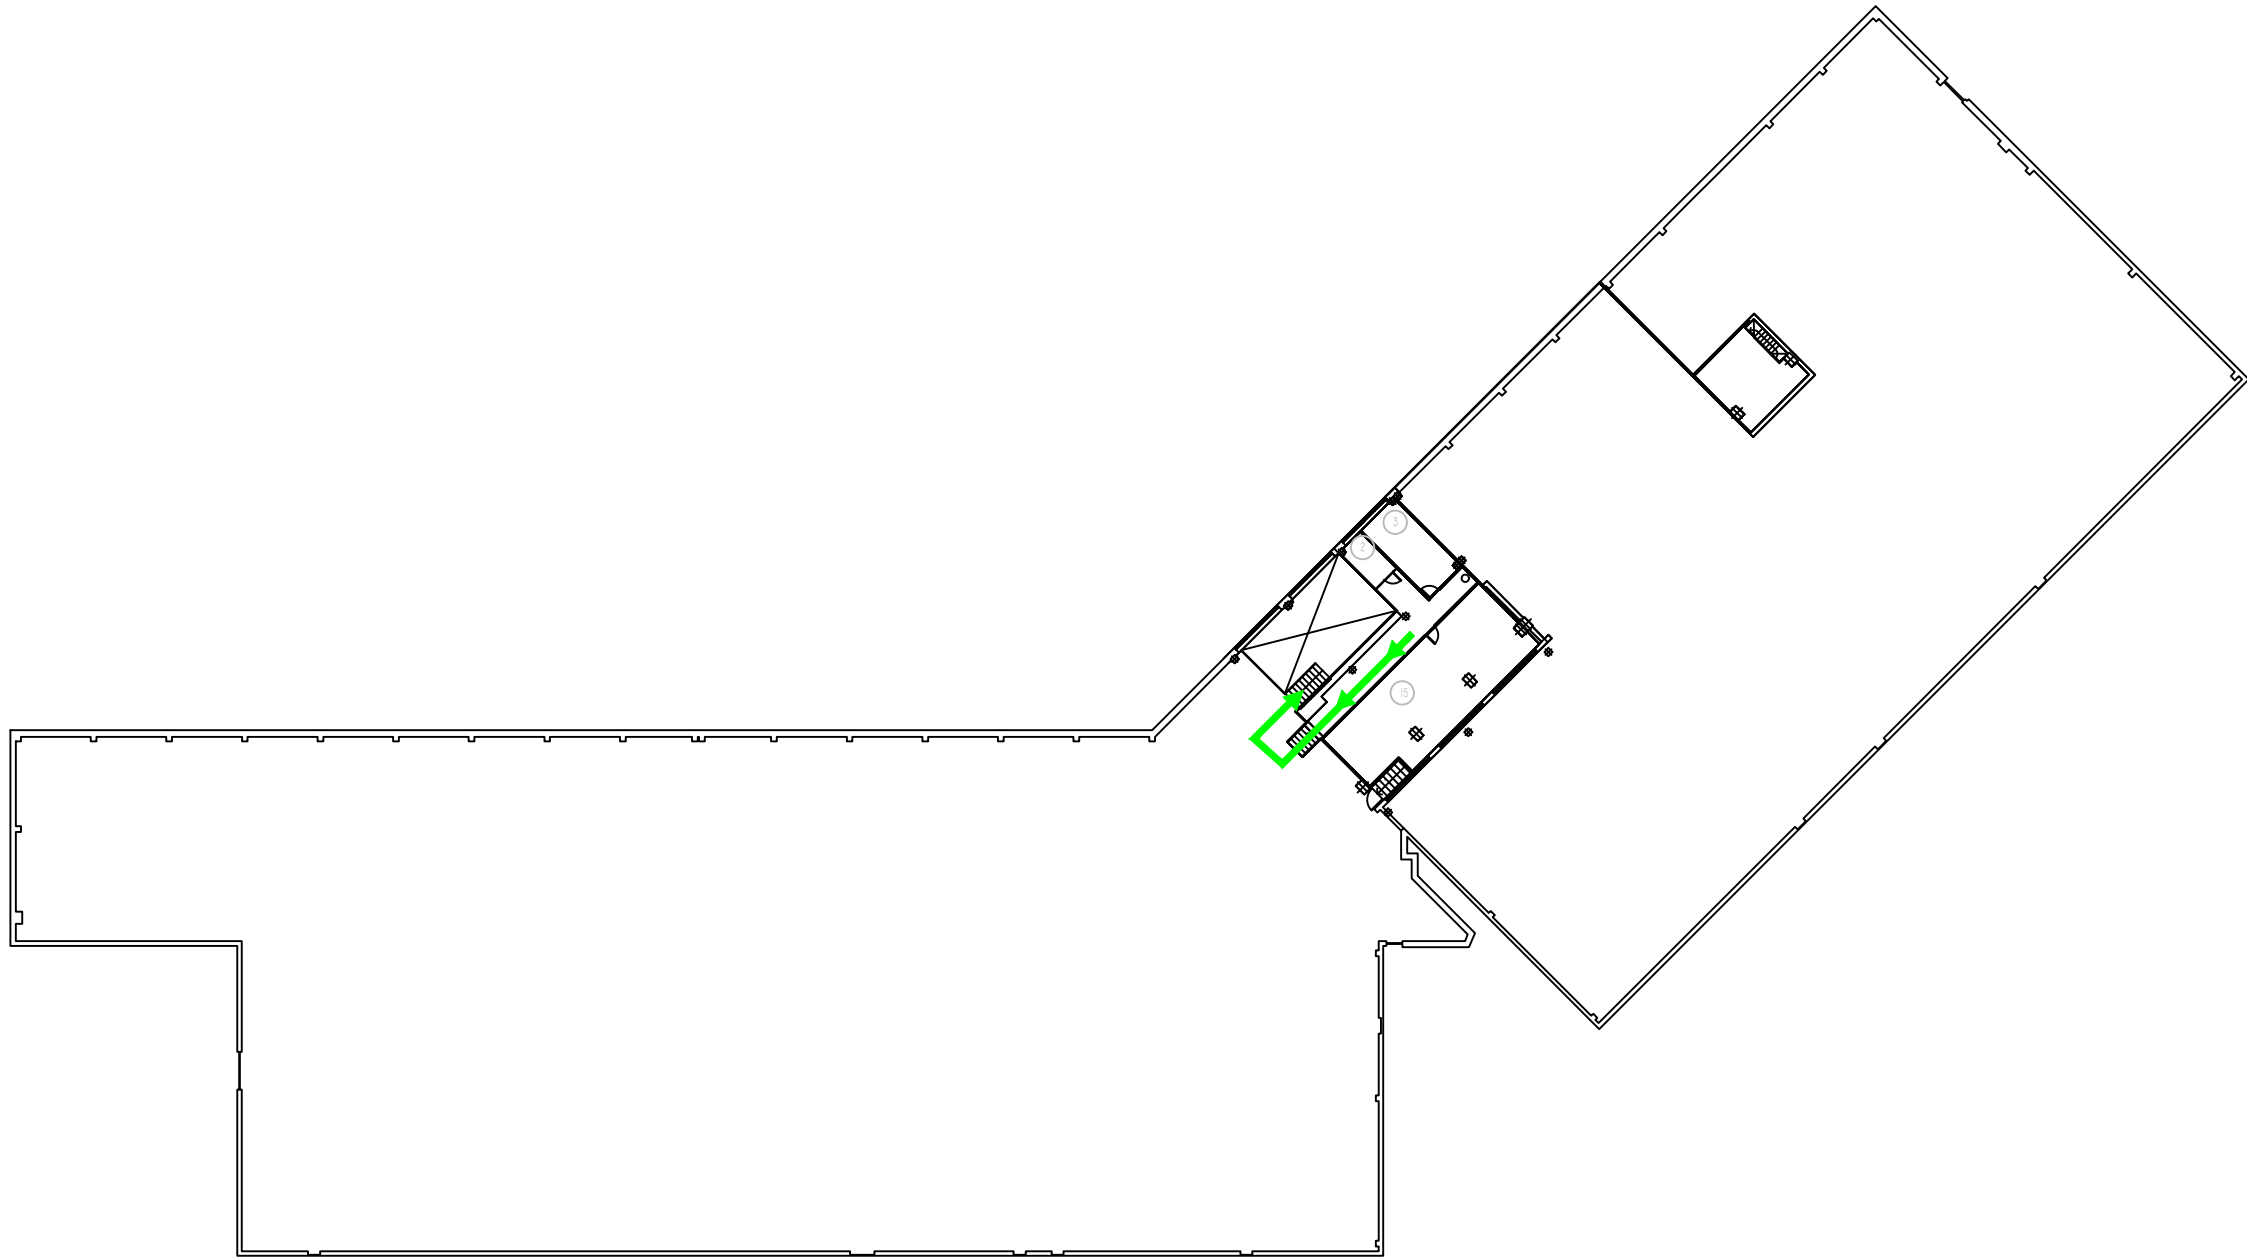
AUTOR:
C. Rodríguez





LENDASIMBOLÓXICA	
	PERCORSO EVACUAC. PRINCIPAL
	PERCORSO EVAC. ALTERNATIVO
	SAIDA DE EVACUACIÓN
	OCUPACIÓN

Universidade de Vigo		DATA: Outubro 2023	ESCALA: 1:500
CENTRO: ESCOLA DE ENXEÑERÍA INDUSTRIAL-SEDE CAMPUS		REVISION: 02	AUTOR: C. Rodríguez
Nº: 05.6	PLANO: Percorridos de evacuación EDIFICIO 2 ENTREPLANTA		

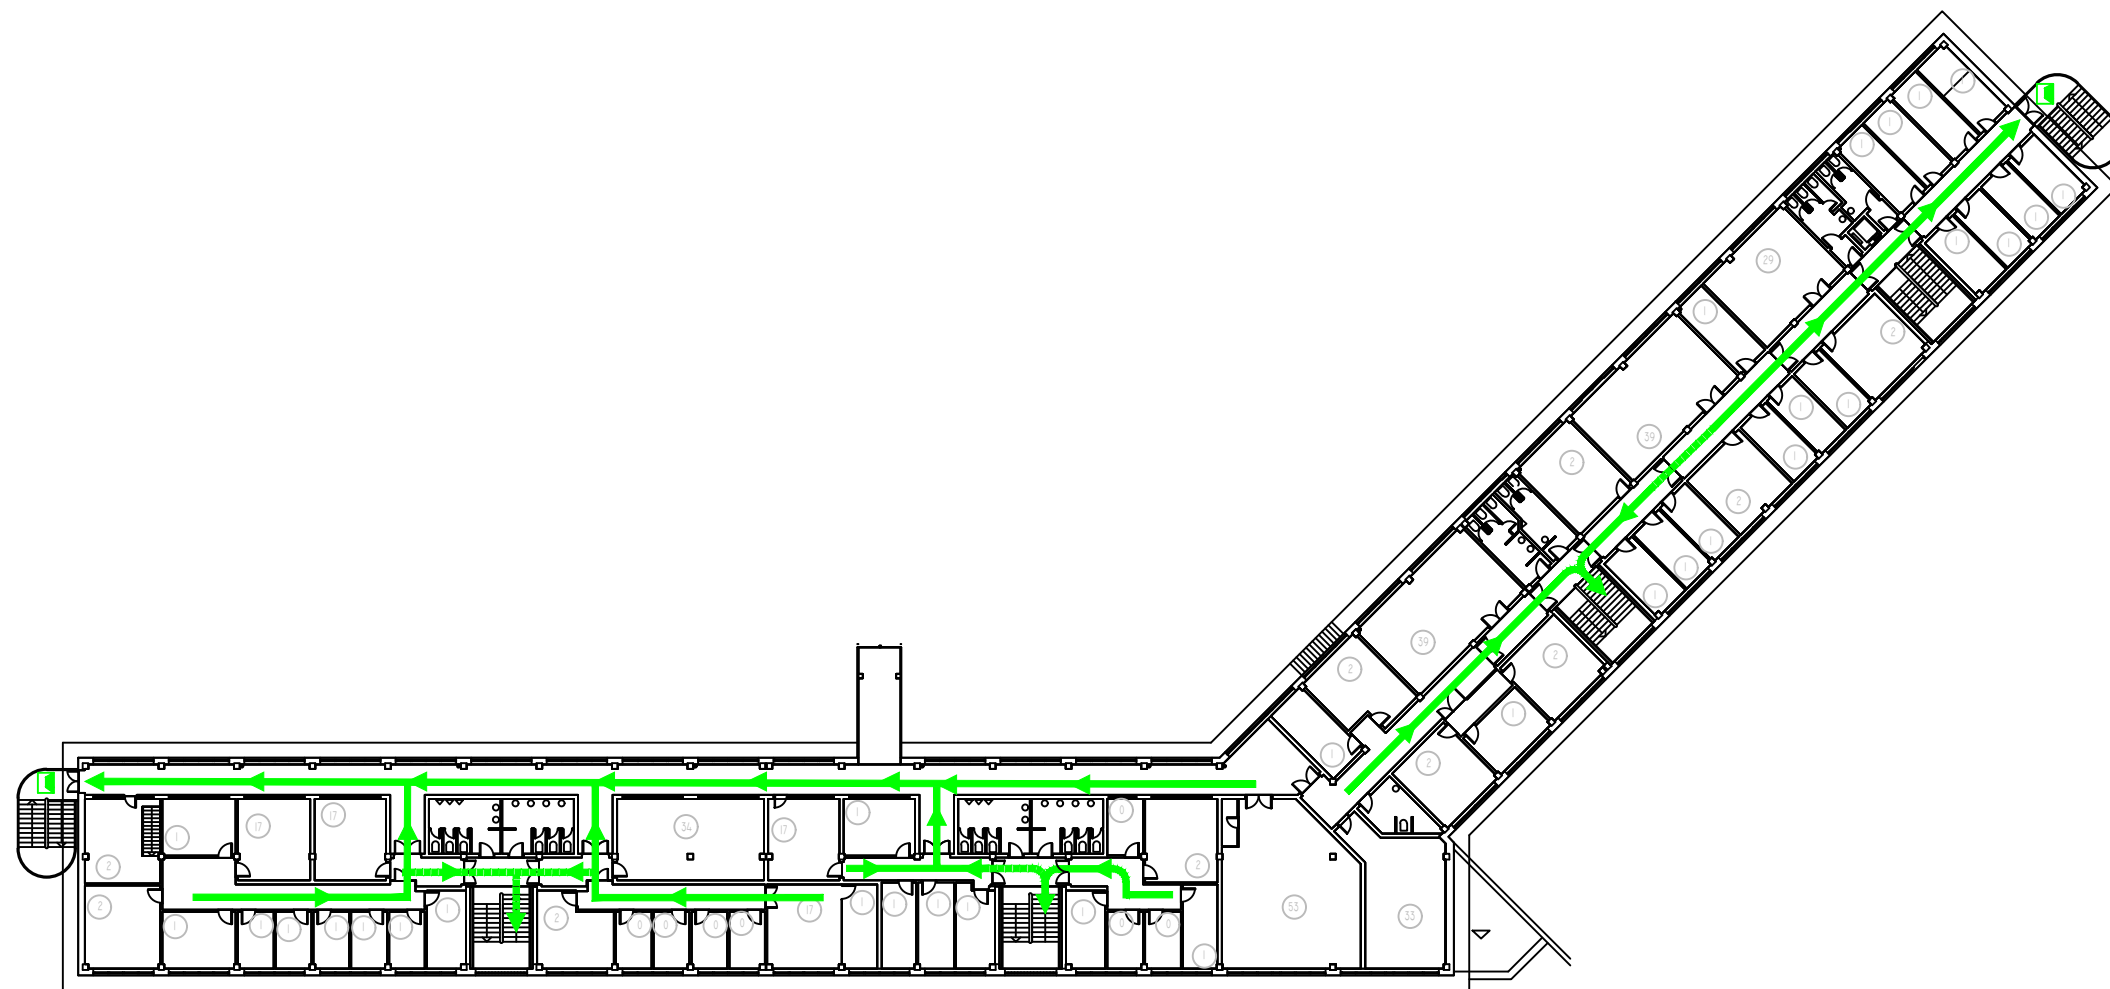

LENDASIMBOLÓXICA	
	PERCORSO EVACUAC. PRINCIPAL
	PERCORSO EVAC. ALTERNATIVO
	SAÍDA DE EVACUACIÓN
	OCUPACIÓN

Universidade de Vigo

DATA:
Outubro 2023

ESCALA:
1:500

CENTRO:
ESCOLA DE ENXEÑERÍA INDUSTRIAL-SEDE CAMPUS


REVISION:
02

AUTOR:
C. Rodríguez

Nº:
05.7

PLANO:
Percorridos de evacuación
EDIFICIO 2 PLANTA 0



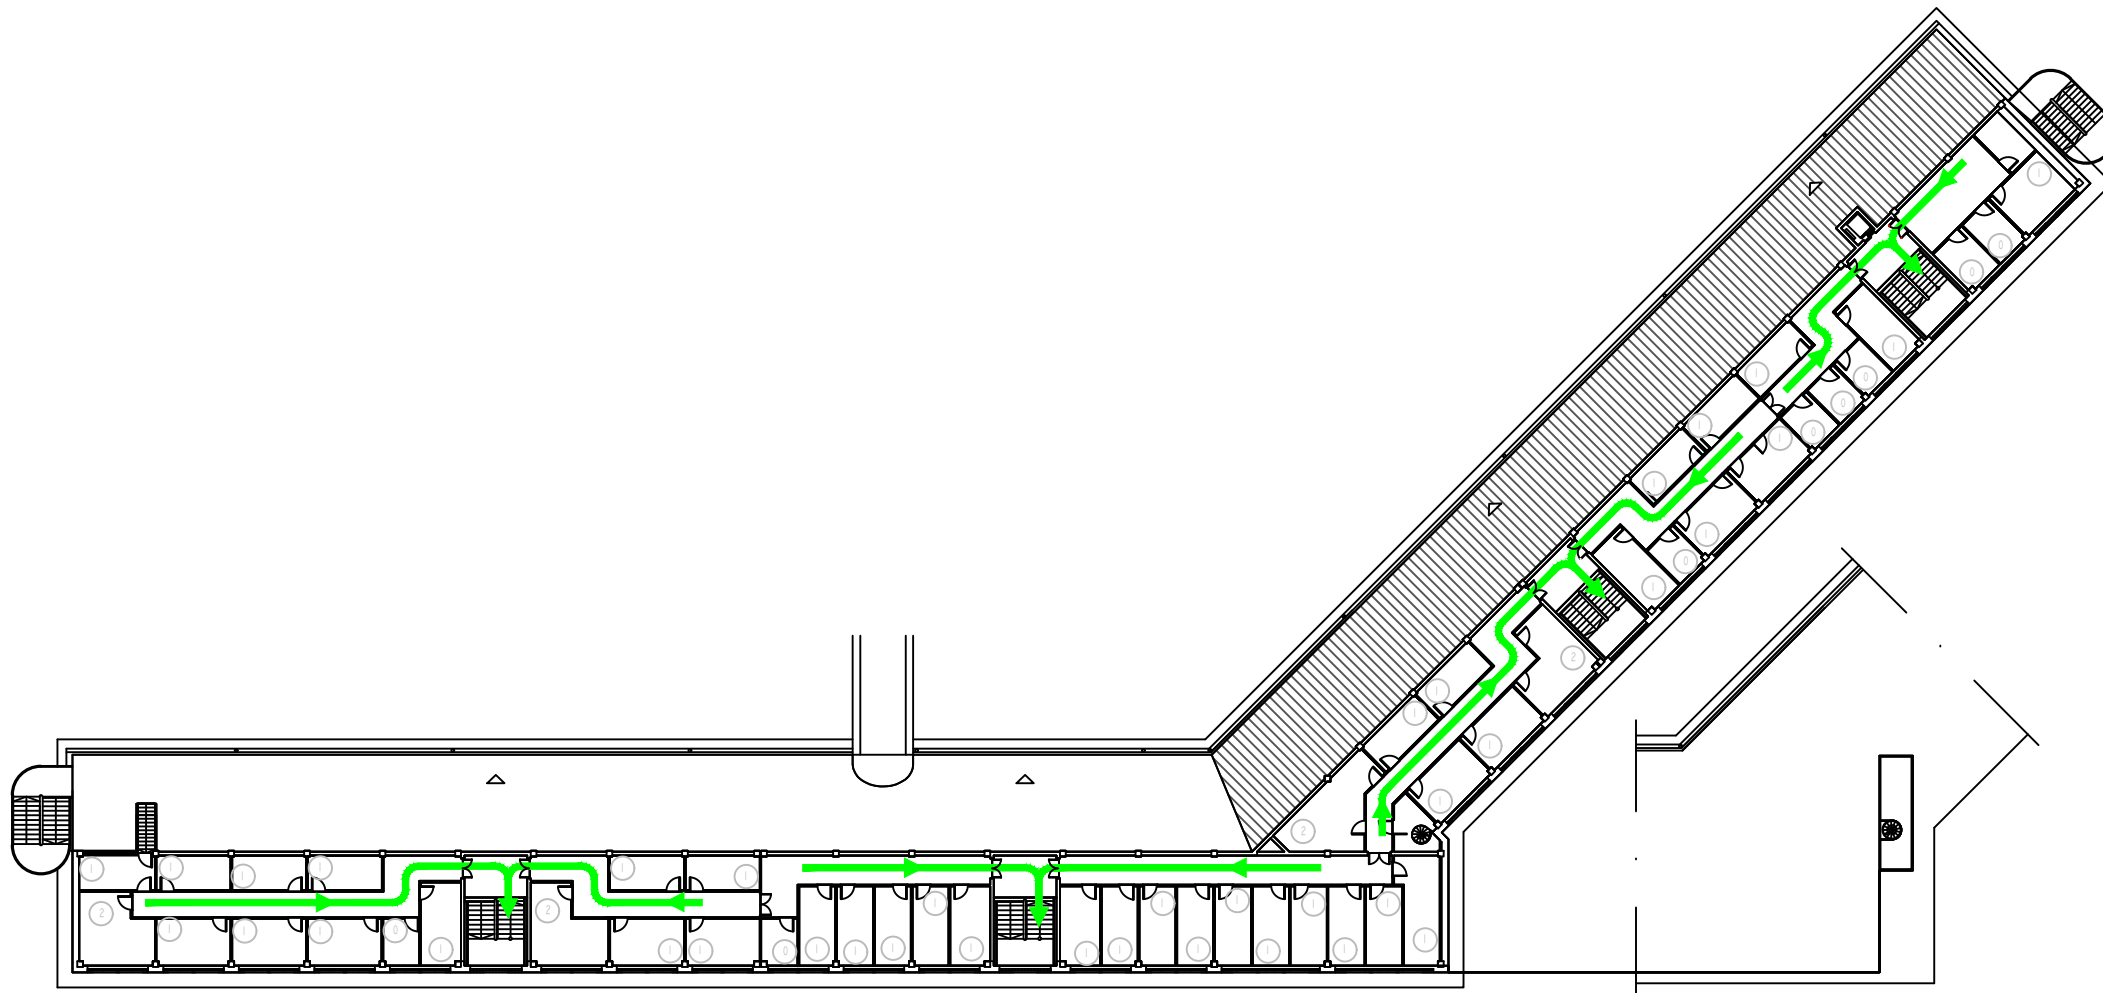

LENDASIMBOLÓXICA	
	PERCORSO EVACUAC. PRINCIPAL
	PERCORSO EVAC. ALTERNATIVO
	SAÍDA DE EVACUACIÓN
	OCUPACIÓN

Universidade de Vigo

DATA:
Outubro 2023

ESCALA:
1:500

CENTRO:
ESCOLA DE ENXEÑERÍA INDUSTRIAL-SEDE CAMPUS

REVISION:
02

AUTOR:
C. Rodríguez

Nº:
05.8

PLANO:
Percorridos de evacuación
EDIFICIO 2 PLANTA 1

