

LENDA	
SIMBOLOXIA	DENOMINACION
⊗	LUMINARIAS DE EMERXENCIA
→	PERCORRIDO PRINCIPAL

ESCOLA DE ENXEÑARÍA INDUSTRIAL		Universidade de Vigo		
DOCUMENTO PLAN DE AUTOPROTECCIÓN		PLANO DOS PERCORRIDOS DE EVACUACIÓN		BAIXO CUBERTA
ESCALA 1/310	REVISIÓN 0	Nº DE PLANO EVA_08	DATA Xuño 2017	DELINEACIÓN






LENDA	
SIMBOLOXIA	DENOMINACION
⊗	LUMINARIAS DE EMERXENCIA
→	PERCORRIDO PRINCIPAL

ESCOLA DE ENXEÑARÍA INDUSTRIAL		Universidade de Vigo		
DOCUMENTO PLAN DE AUTOPROTECCIÓN		PLANO DOS PERCORRIDOS DE EVACUACIÓN		PLANTA TERCEIRA
ESCALA 1/310	REVISIÓN 0	Nº DE PLANO EVA_07	DATA Xuño 2017	DELINEACIÓN




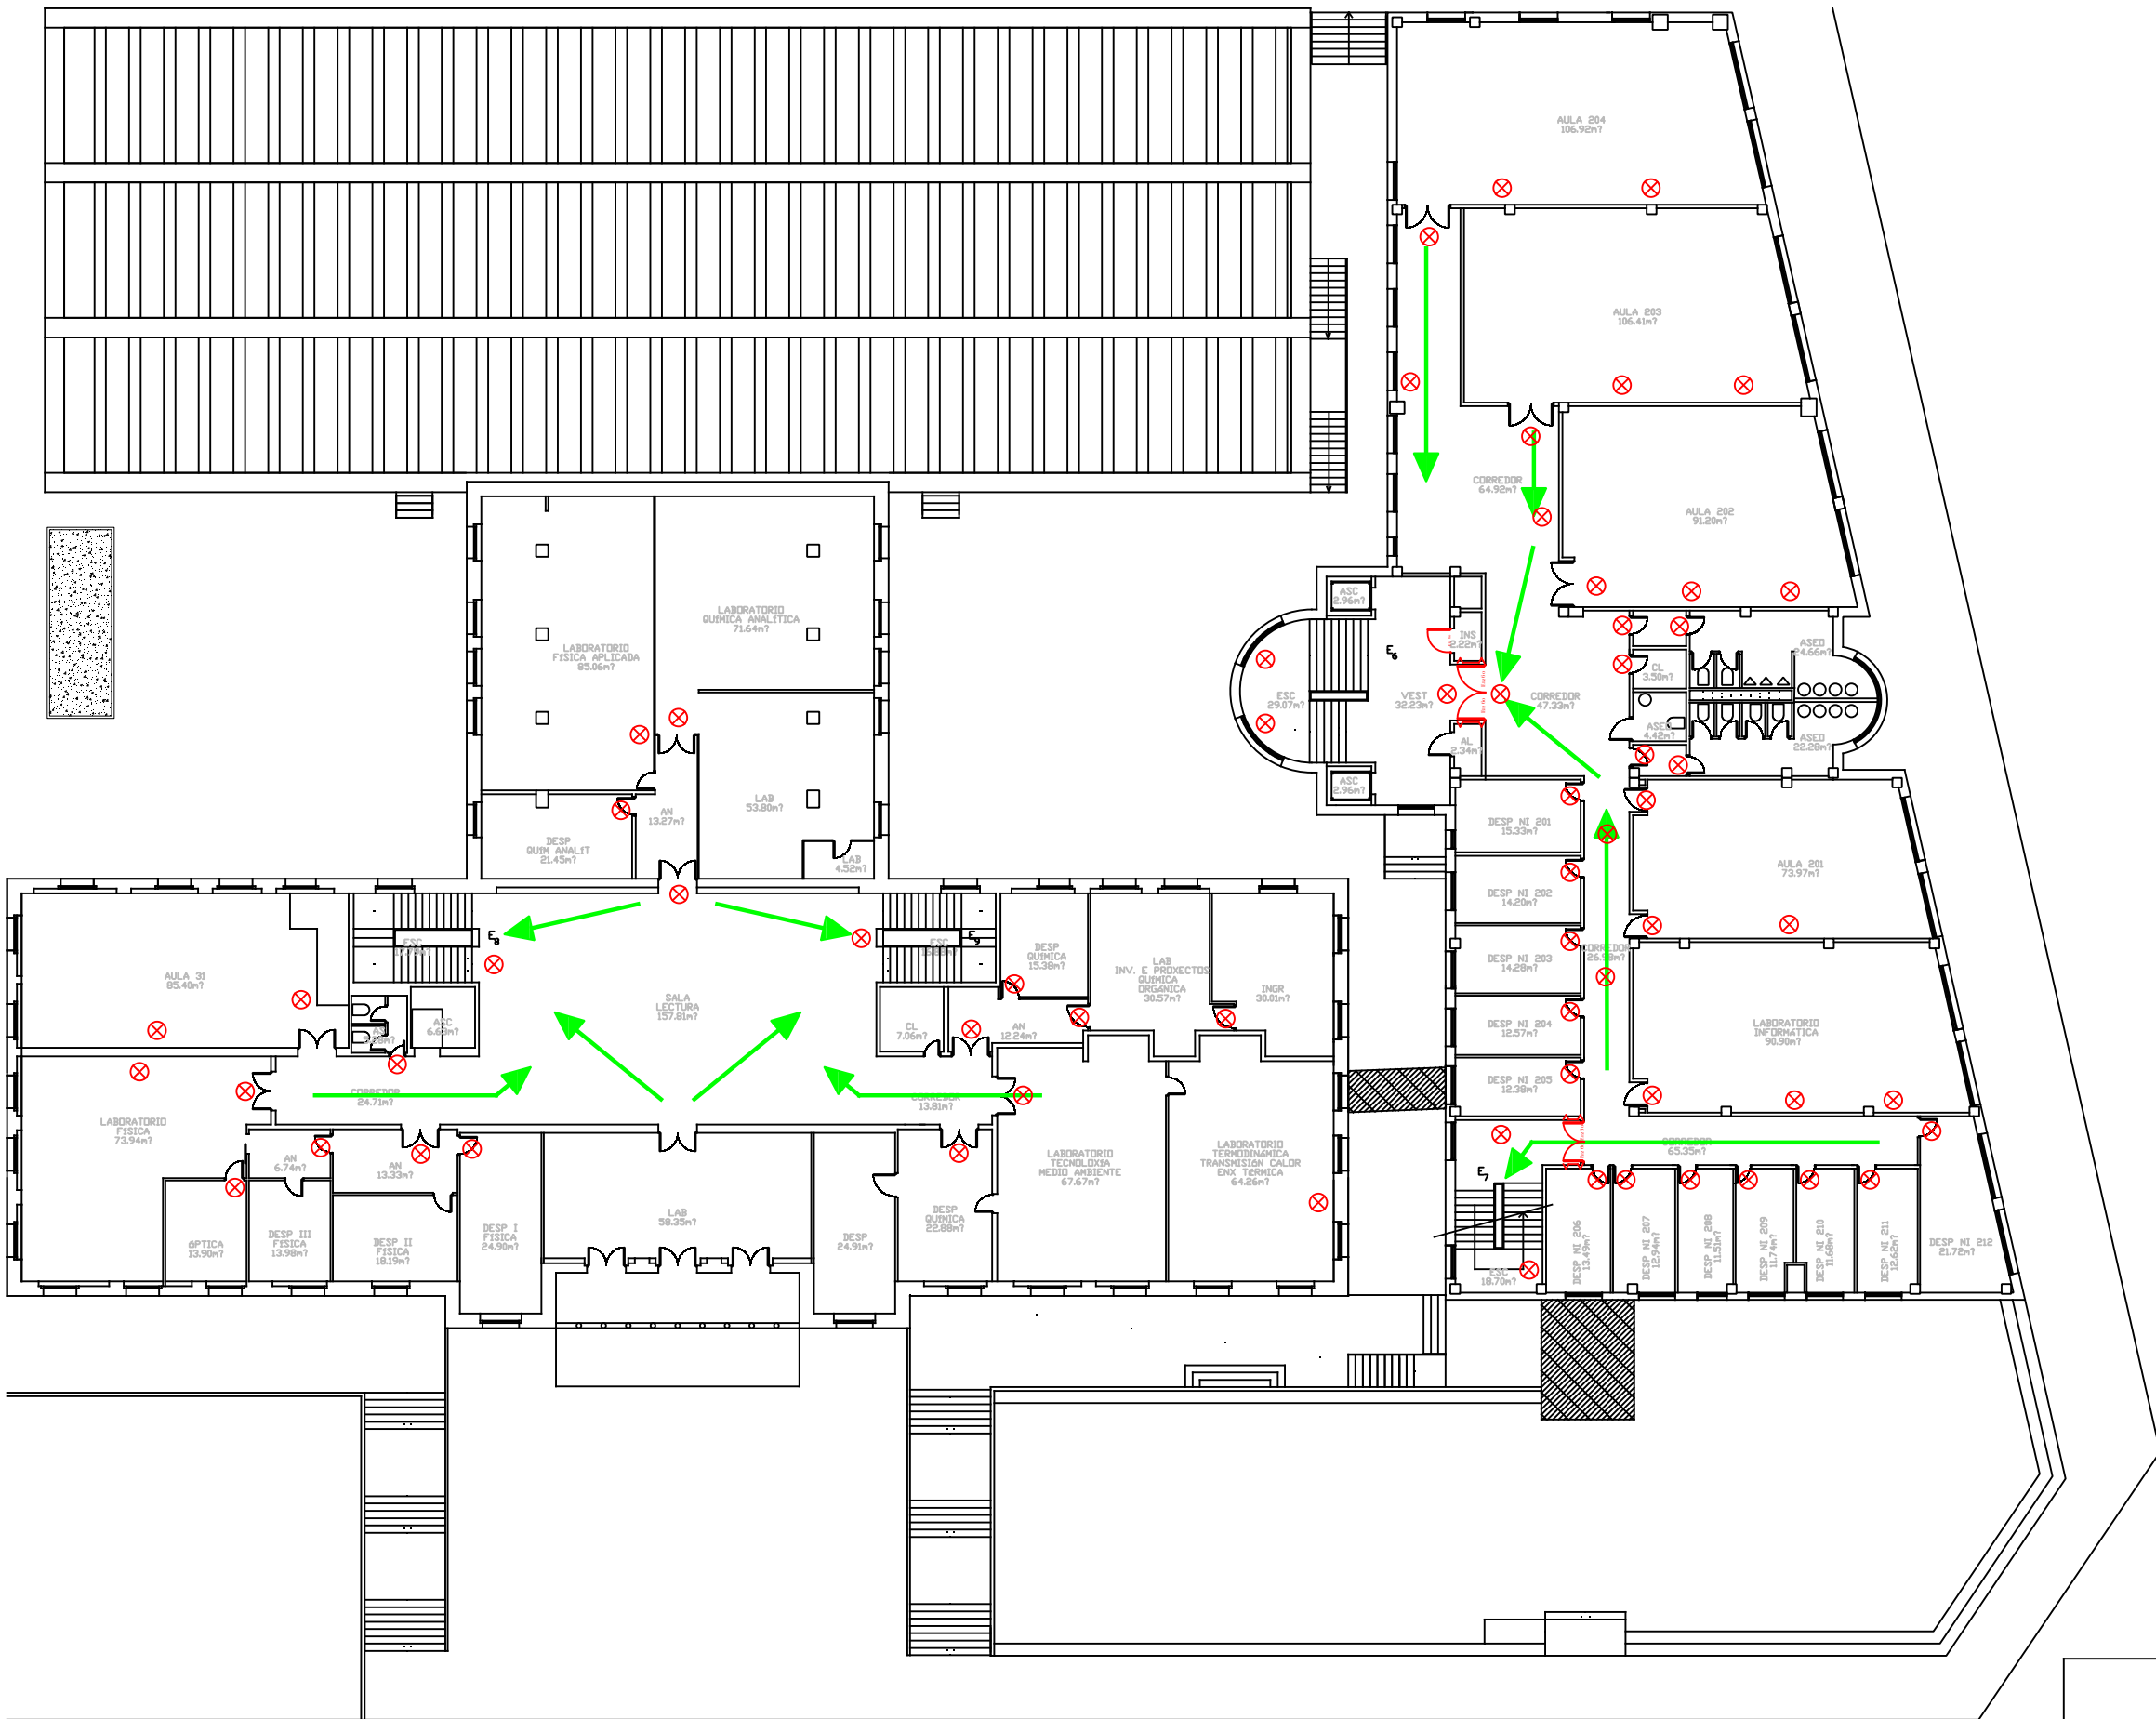

LENDAS	
SIMBOLOXIA	DENOMINACION
⊗	LUMINARIAS DE EMERXENCIA
→	PERCORRIDO PRINCIPAL


ESCOLA DE ENXEÑARÍA INDUSTRIAL		Universidade de Vigo		
DOCUMENTO PLAN DE AUTOPROTECCIÓN		PLANO DOS PERCORRIDOS DE EVACUACIÓN		PLANTA SEGUNDA
ESCALA 1/310	REVISIÓN 0	Nº DE PLANO EVA_06	DATA Xuño 2017	DELINEACIÓN




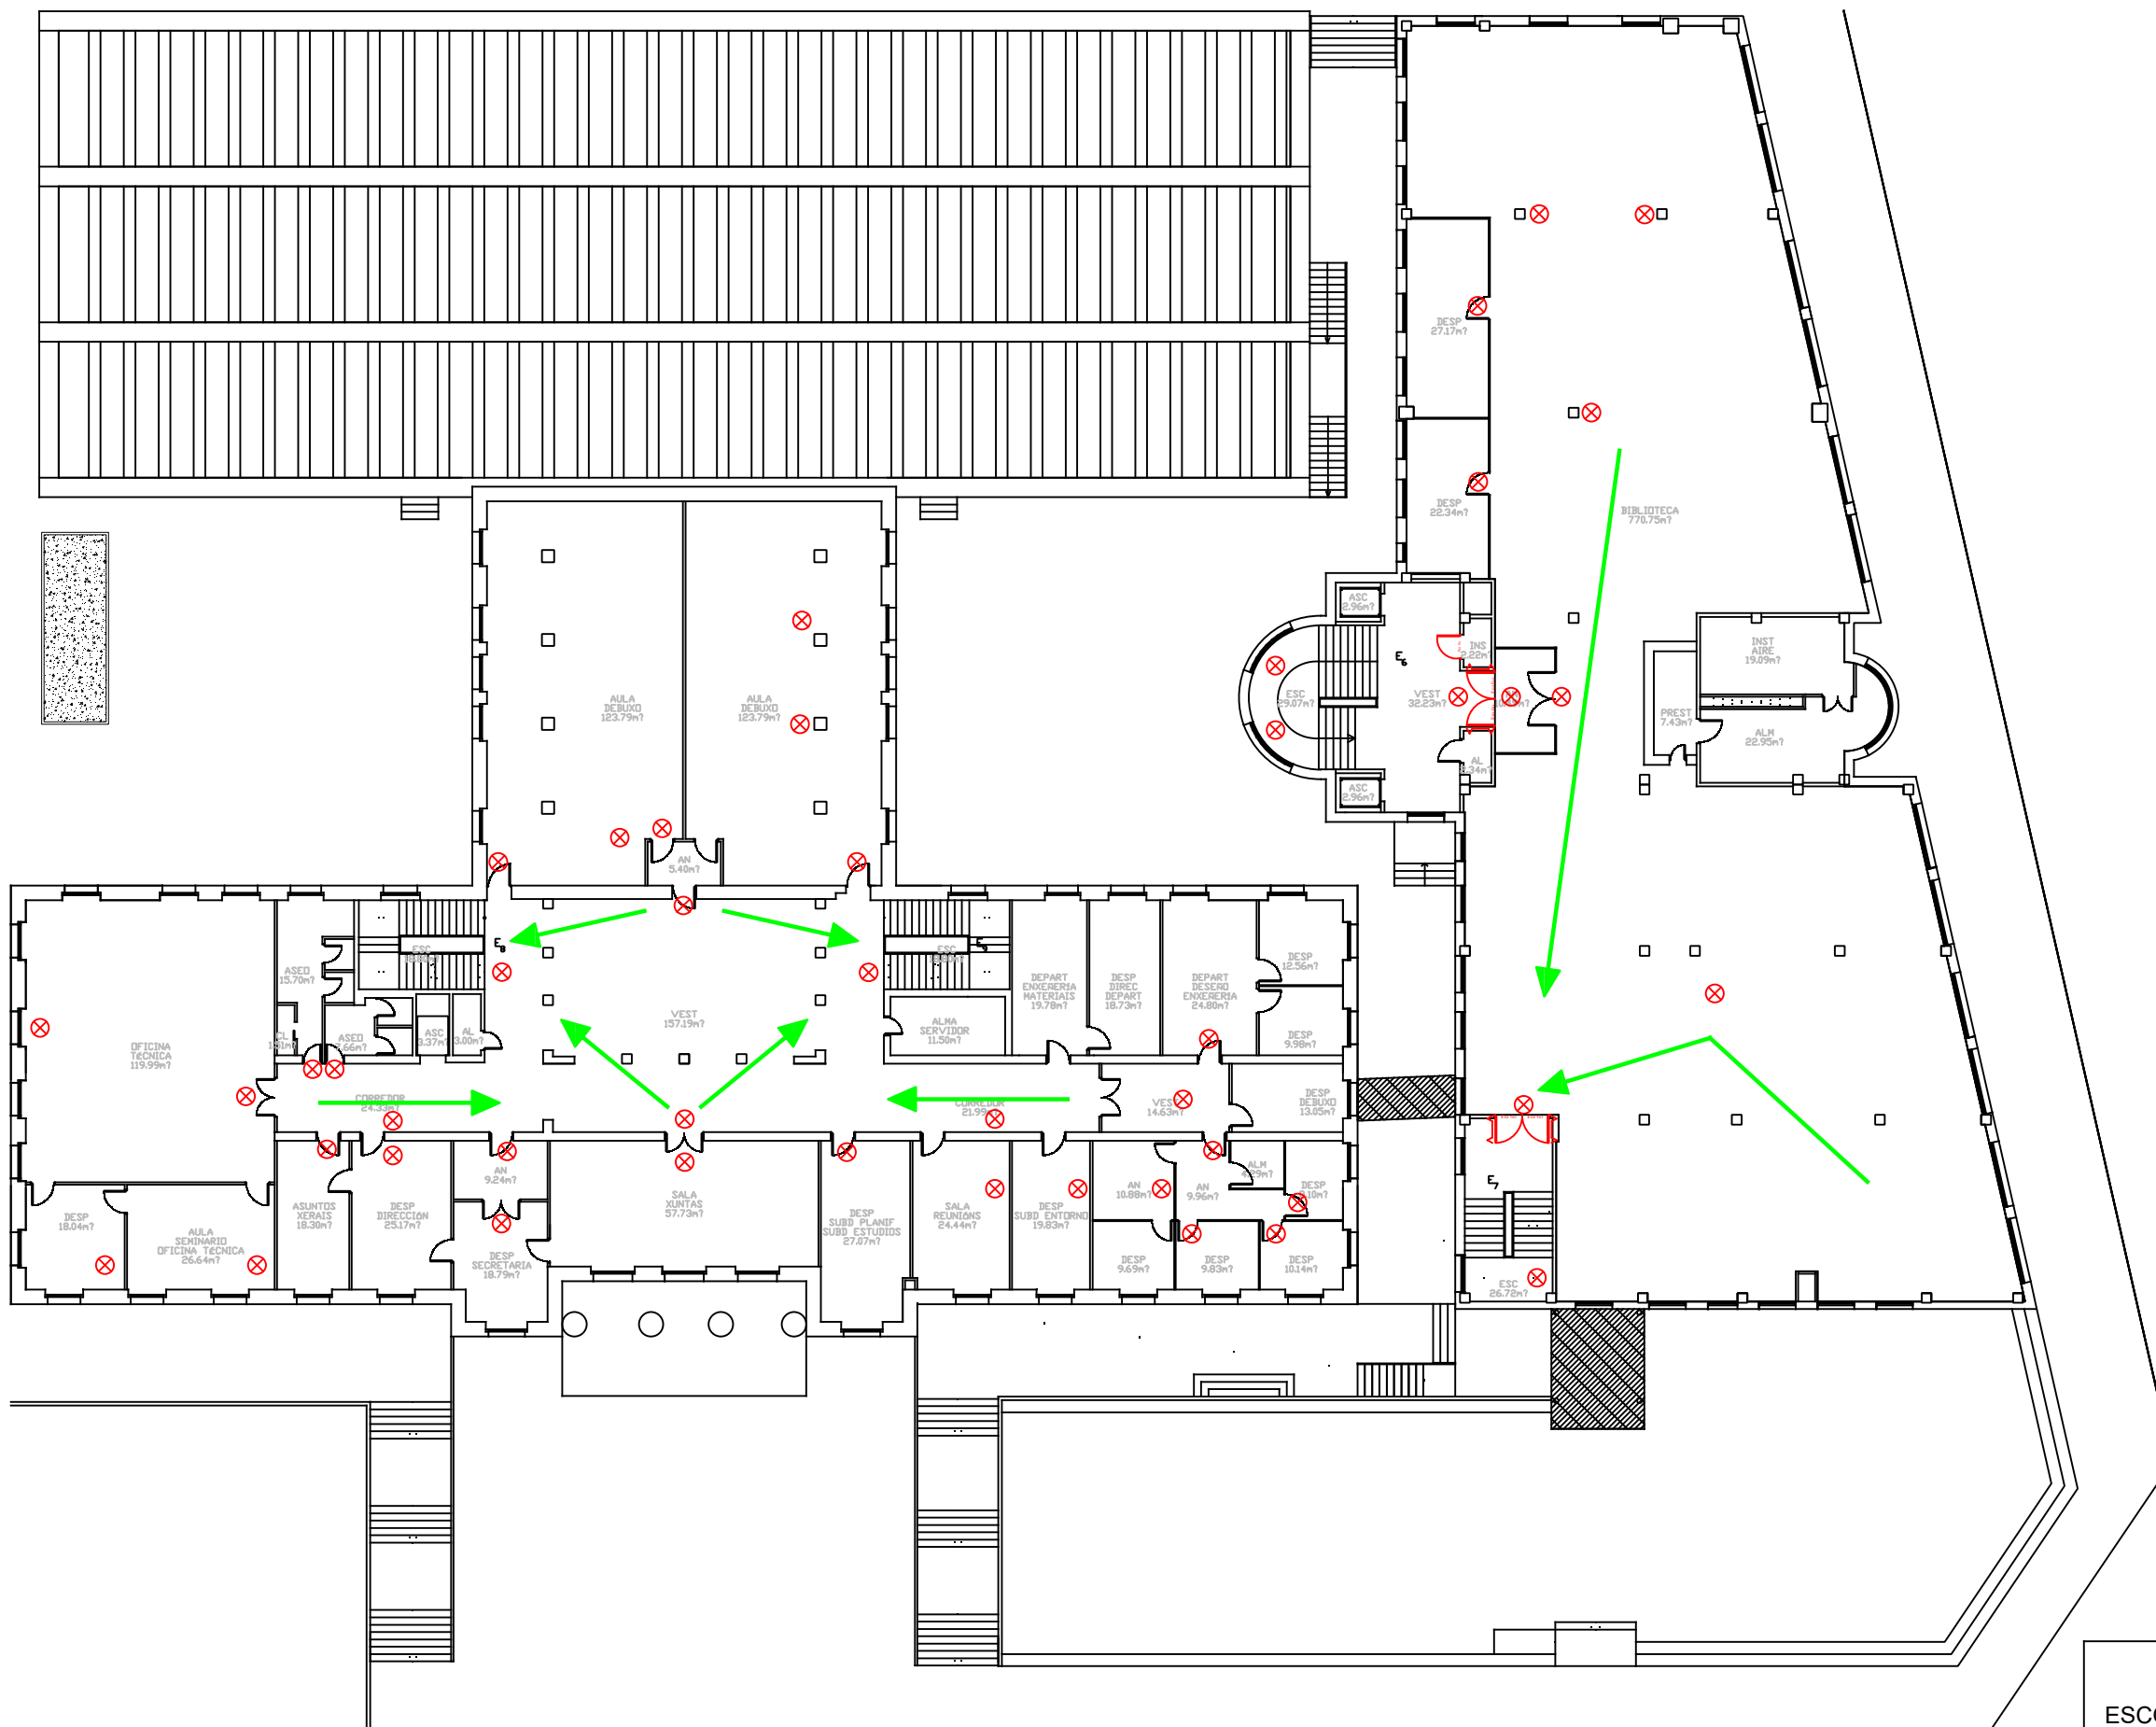

LENDA	
SIMBOLOXIA	DENOMINACION
⊗	LUMINARIAS DE EMERXENCIA
→	PERCORRIDO PRINCIPAL

ESCOLA DE ENXEÑARÍA INDUSTRIAL		Universidade de Vigo		
DOCUMENTO PLAN DE AUTOPROTECCIÓN		PLANO DOS PERCORRIDOS DE EVACUACIÓN		PLANTA PRIMEIRA
ESCALA 1/310	REVISIÓN 0	Nº DE PLANO EVA_05	DATA Xuño 2017	DELINEACIÓN

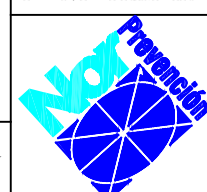


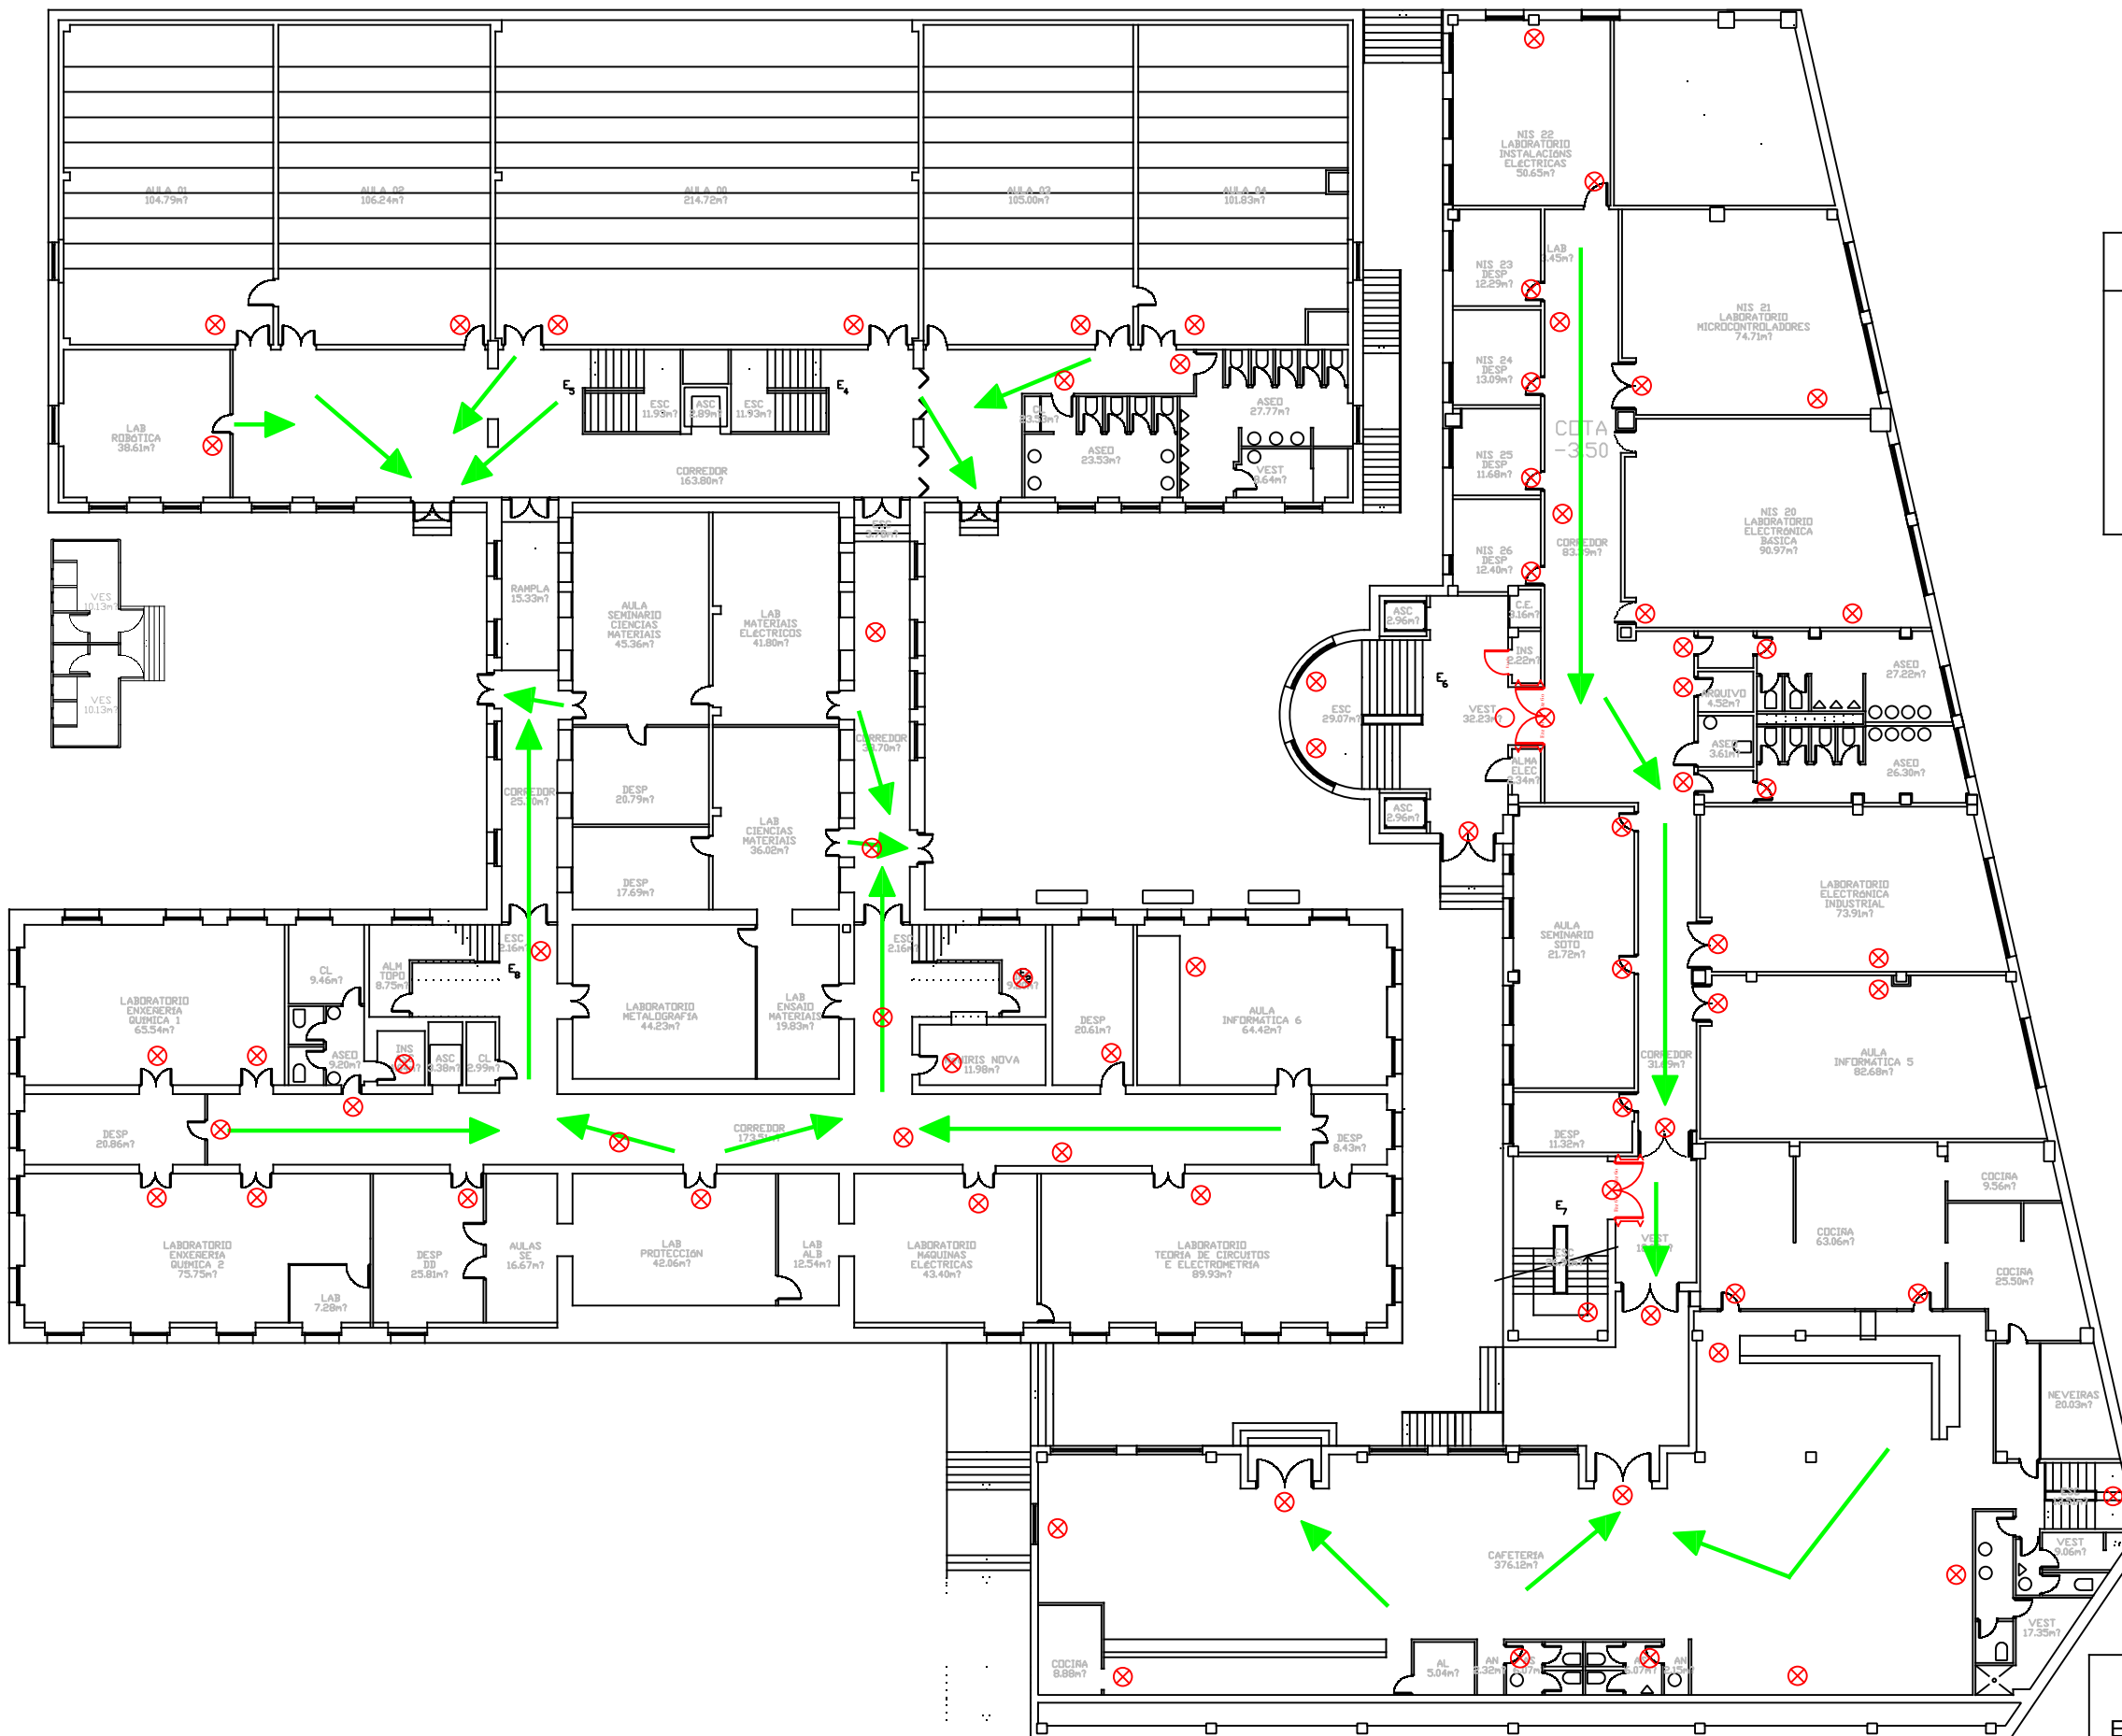

LENDA	
SIMBOLOXIA	DENOMINACION
⊗	LUMINARIAS DE EMERXENCIA
➔	PERCORRIDO PRINCIPAL

ESCOLA DE ENXEÑARÍA INDUSTRIAL		Universidade de Vigo		
DOCUMENTO PLAN DE AUTOPROTECCIÓN		PLANO DOS PERCORRIDOS DE EVACUACIÓN		SOTO - 1
ESCALA 1/300	REVISIÓN 0	Nº DE PLANO EVA_03	DATA Xuño 2017	DELINEACIÓN




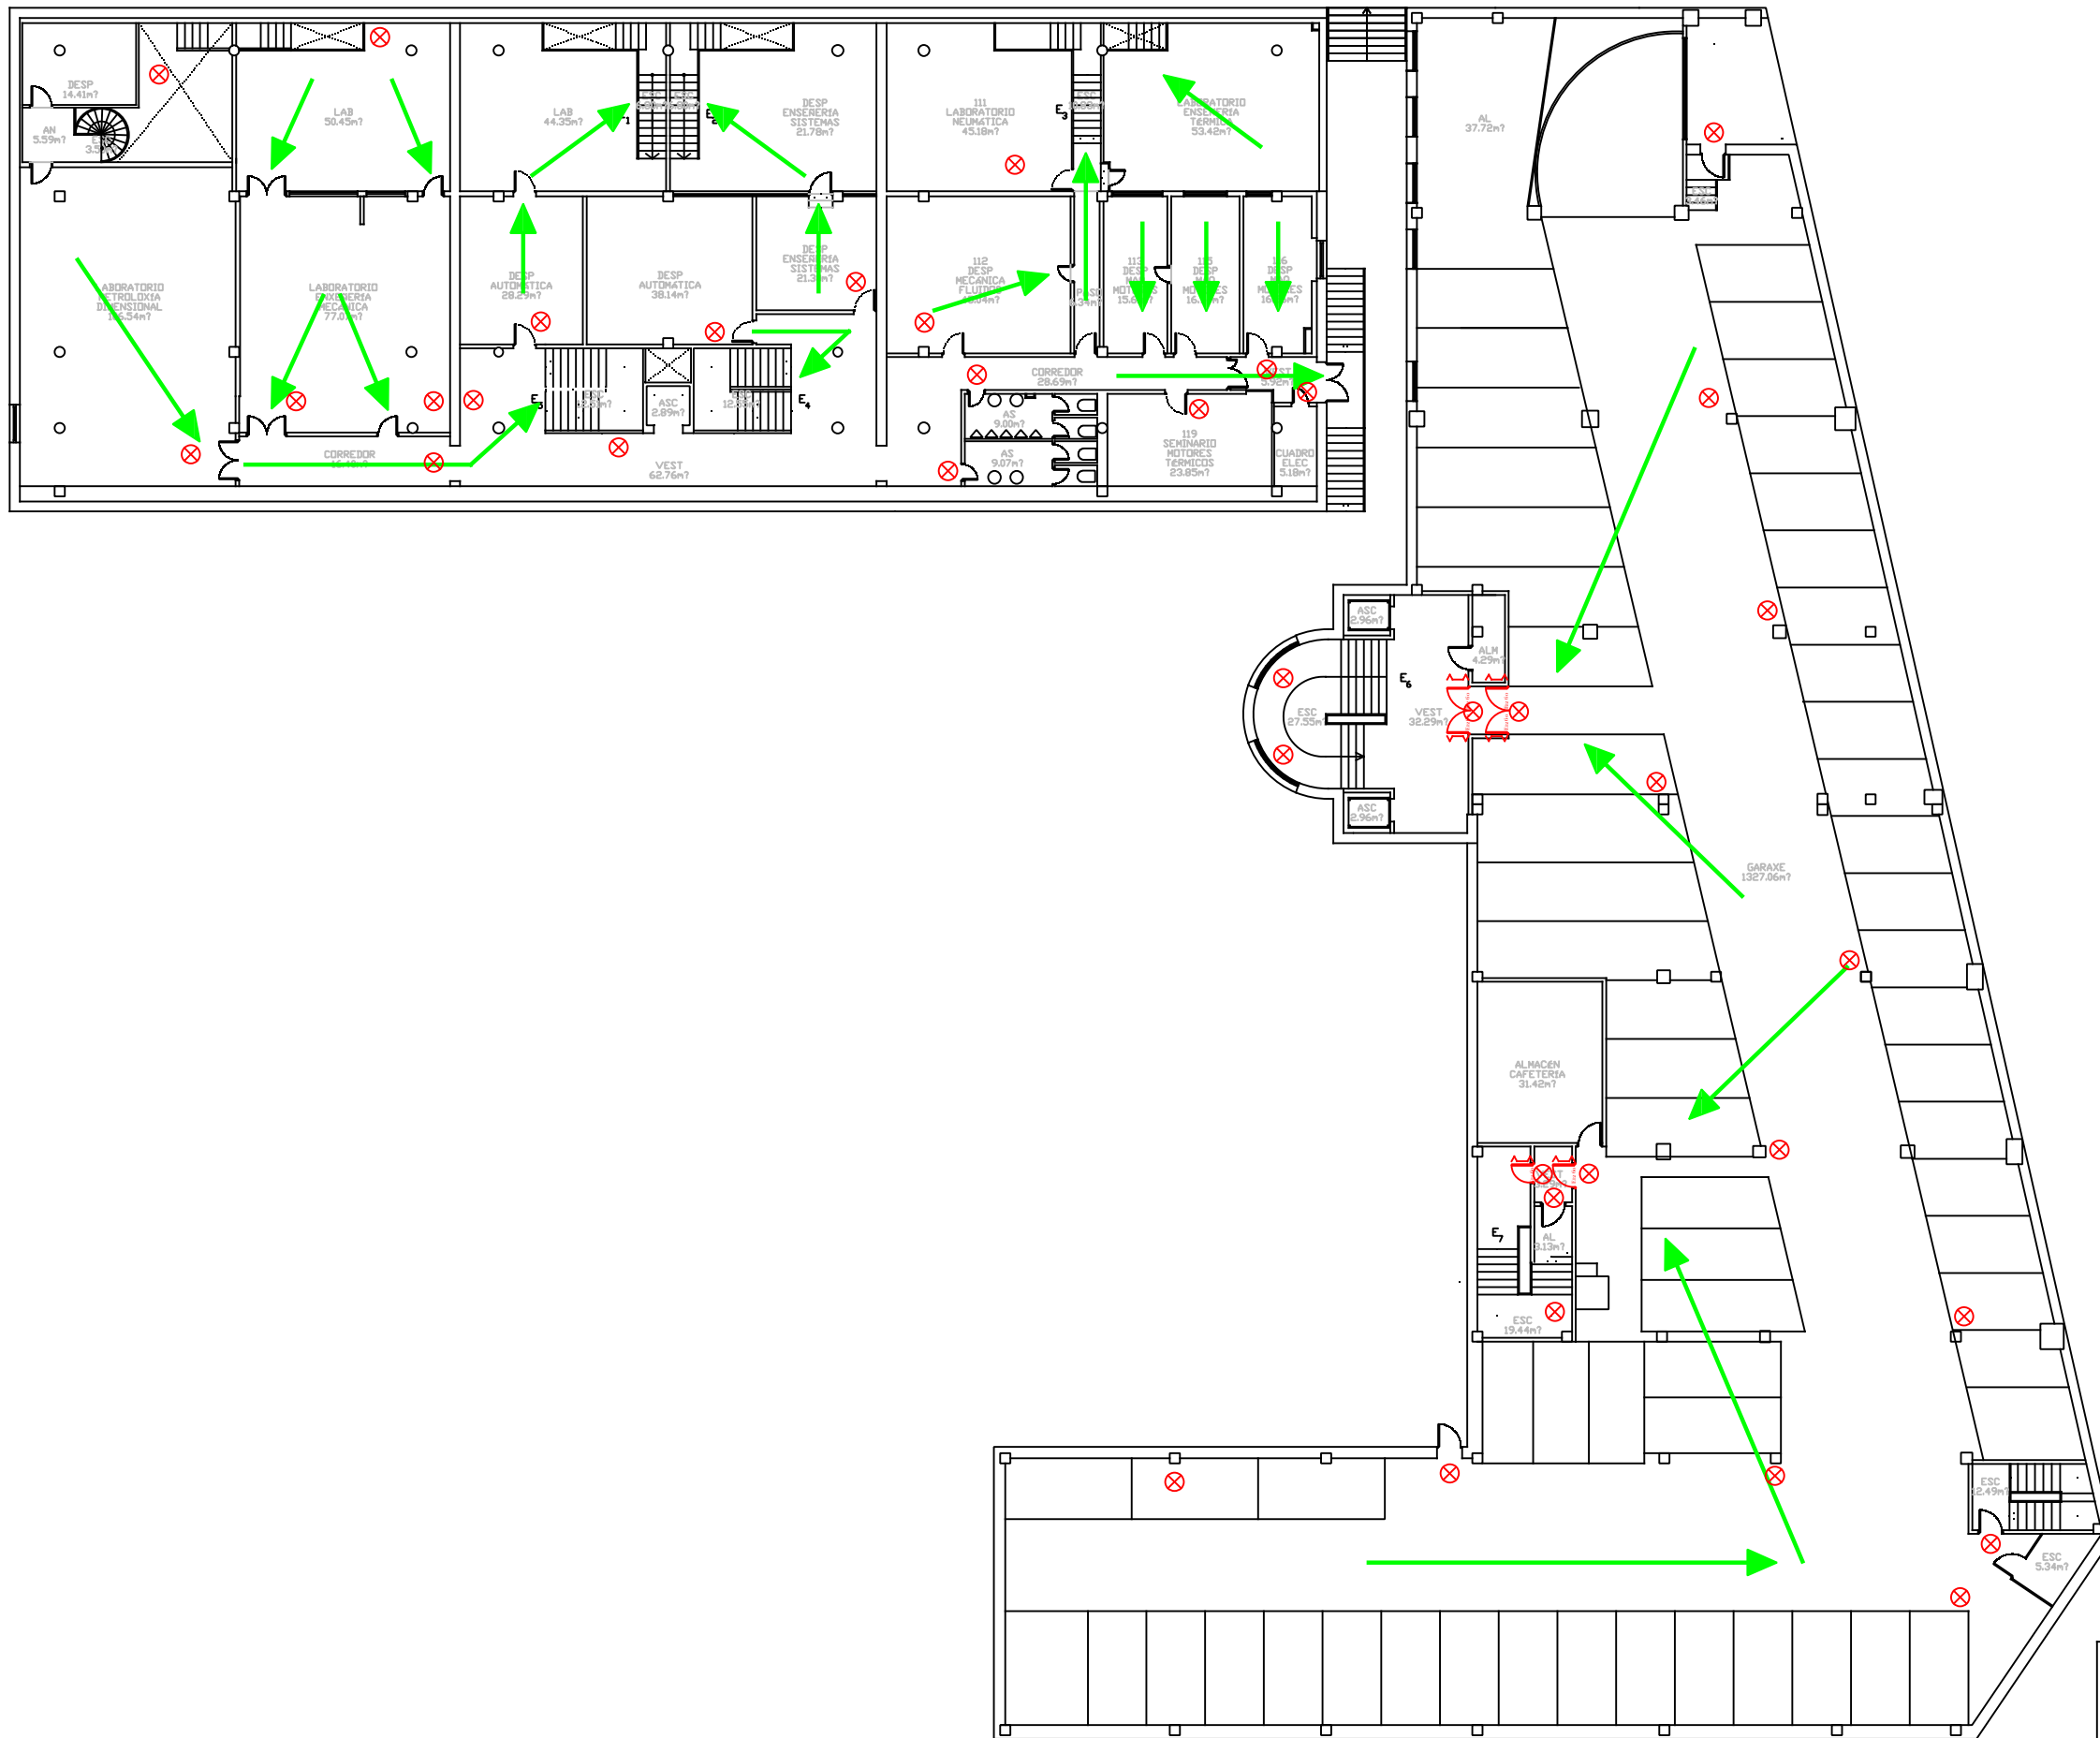

LENDA	
SIMBOLOXIA	DENOMINACION
⊗	LUMINARIAS DE EMERXENCIA
➔	PERCORRIDO PRINCIPAL

ESCOLA DE ENXEÑARÍA INDUSTRIAL		Universidade de Vigo		
DOCUMENTO PLAN DE AUTOPROTECCIÓN		PLANO DOS PERCORRIDOS DE EVACUACIÓN		SOTO - 2
ESCALA 1/300	REVISIÓN 0	Nº DE PLANO EVA_02	DATA Xuño 2017	DELINEACIÓN



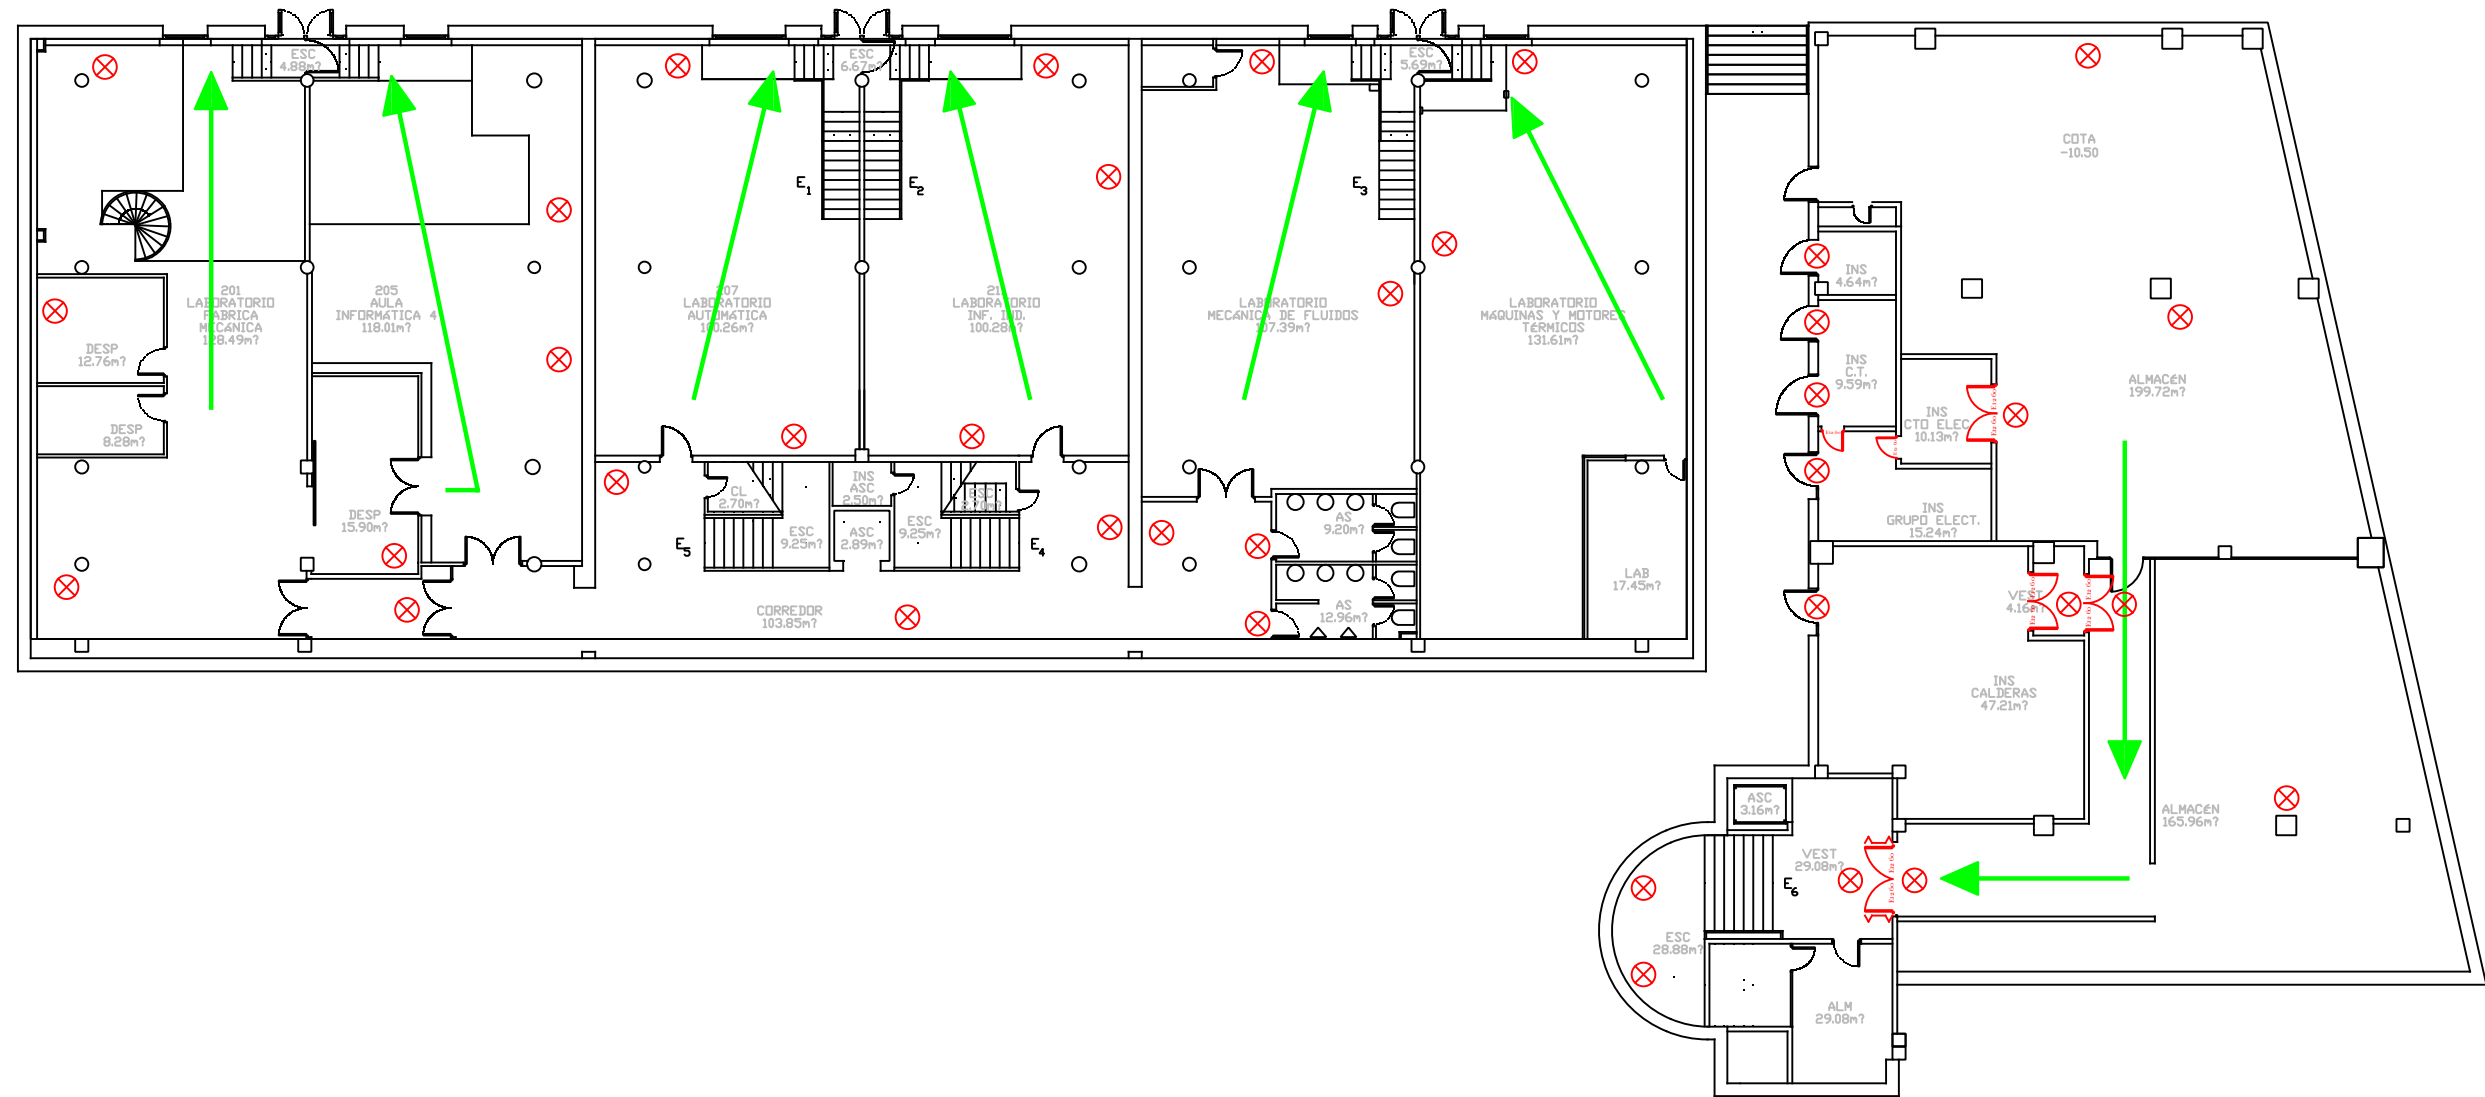

LENDAX	
SIMBOLOXIA	DENOMINACION
⊗	LUMINARIAS DE EMERXENCIA
→	PERCORRIDO PRINCIPAL

ESCOLA DE ENXEÑARÍA INDUSTRIAL		Universidade de Vigo		
DOCUMENTO PLAN DE AUTOPROTECCIÓN		PLANOS DOS PERCORRIDOS DE EVACUACIÓN		SOTO - 3
ESCALA 1/250	REVISIÓN 0	Nº DE PLANO EVA_01	DATA Xuño 2017	DELINEACIÓN

